




ALLEGATO 1

PLANIMETRIE PALAZZO ITALIA

1. P00 – Area Catering
2. P00 – Arredi Bar
3. P04 – Attrezzature Cucina
4. P04 – Arredi Sala Mensa
5. P05 – Arredi Balconata e Terrazza Sud
6. P -1 – Deposito e spogliatoi
7. Planimetria aree di pulizia
8. Planimetria area stoccaggio rifiuti

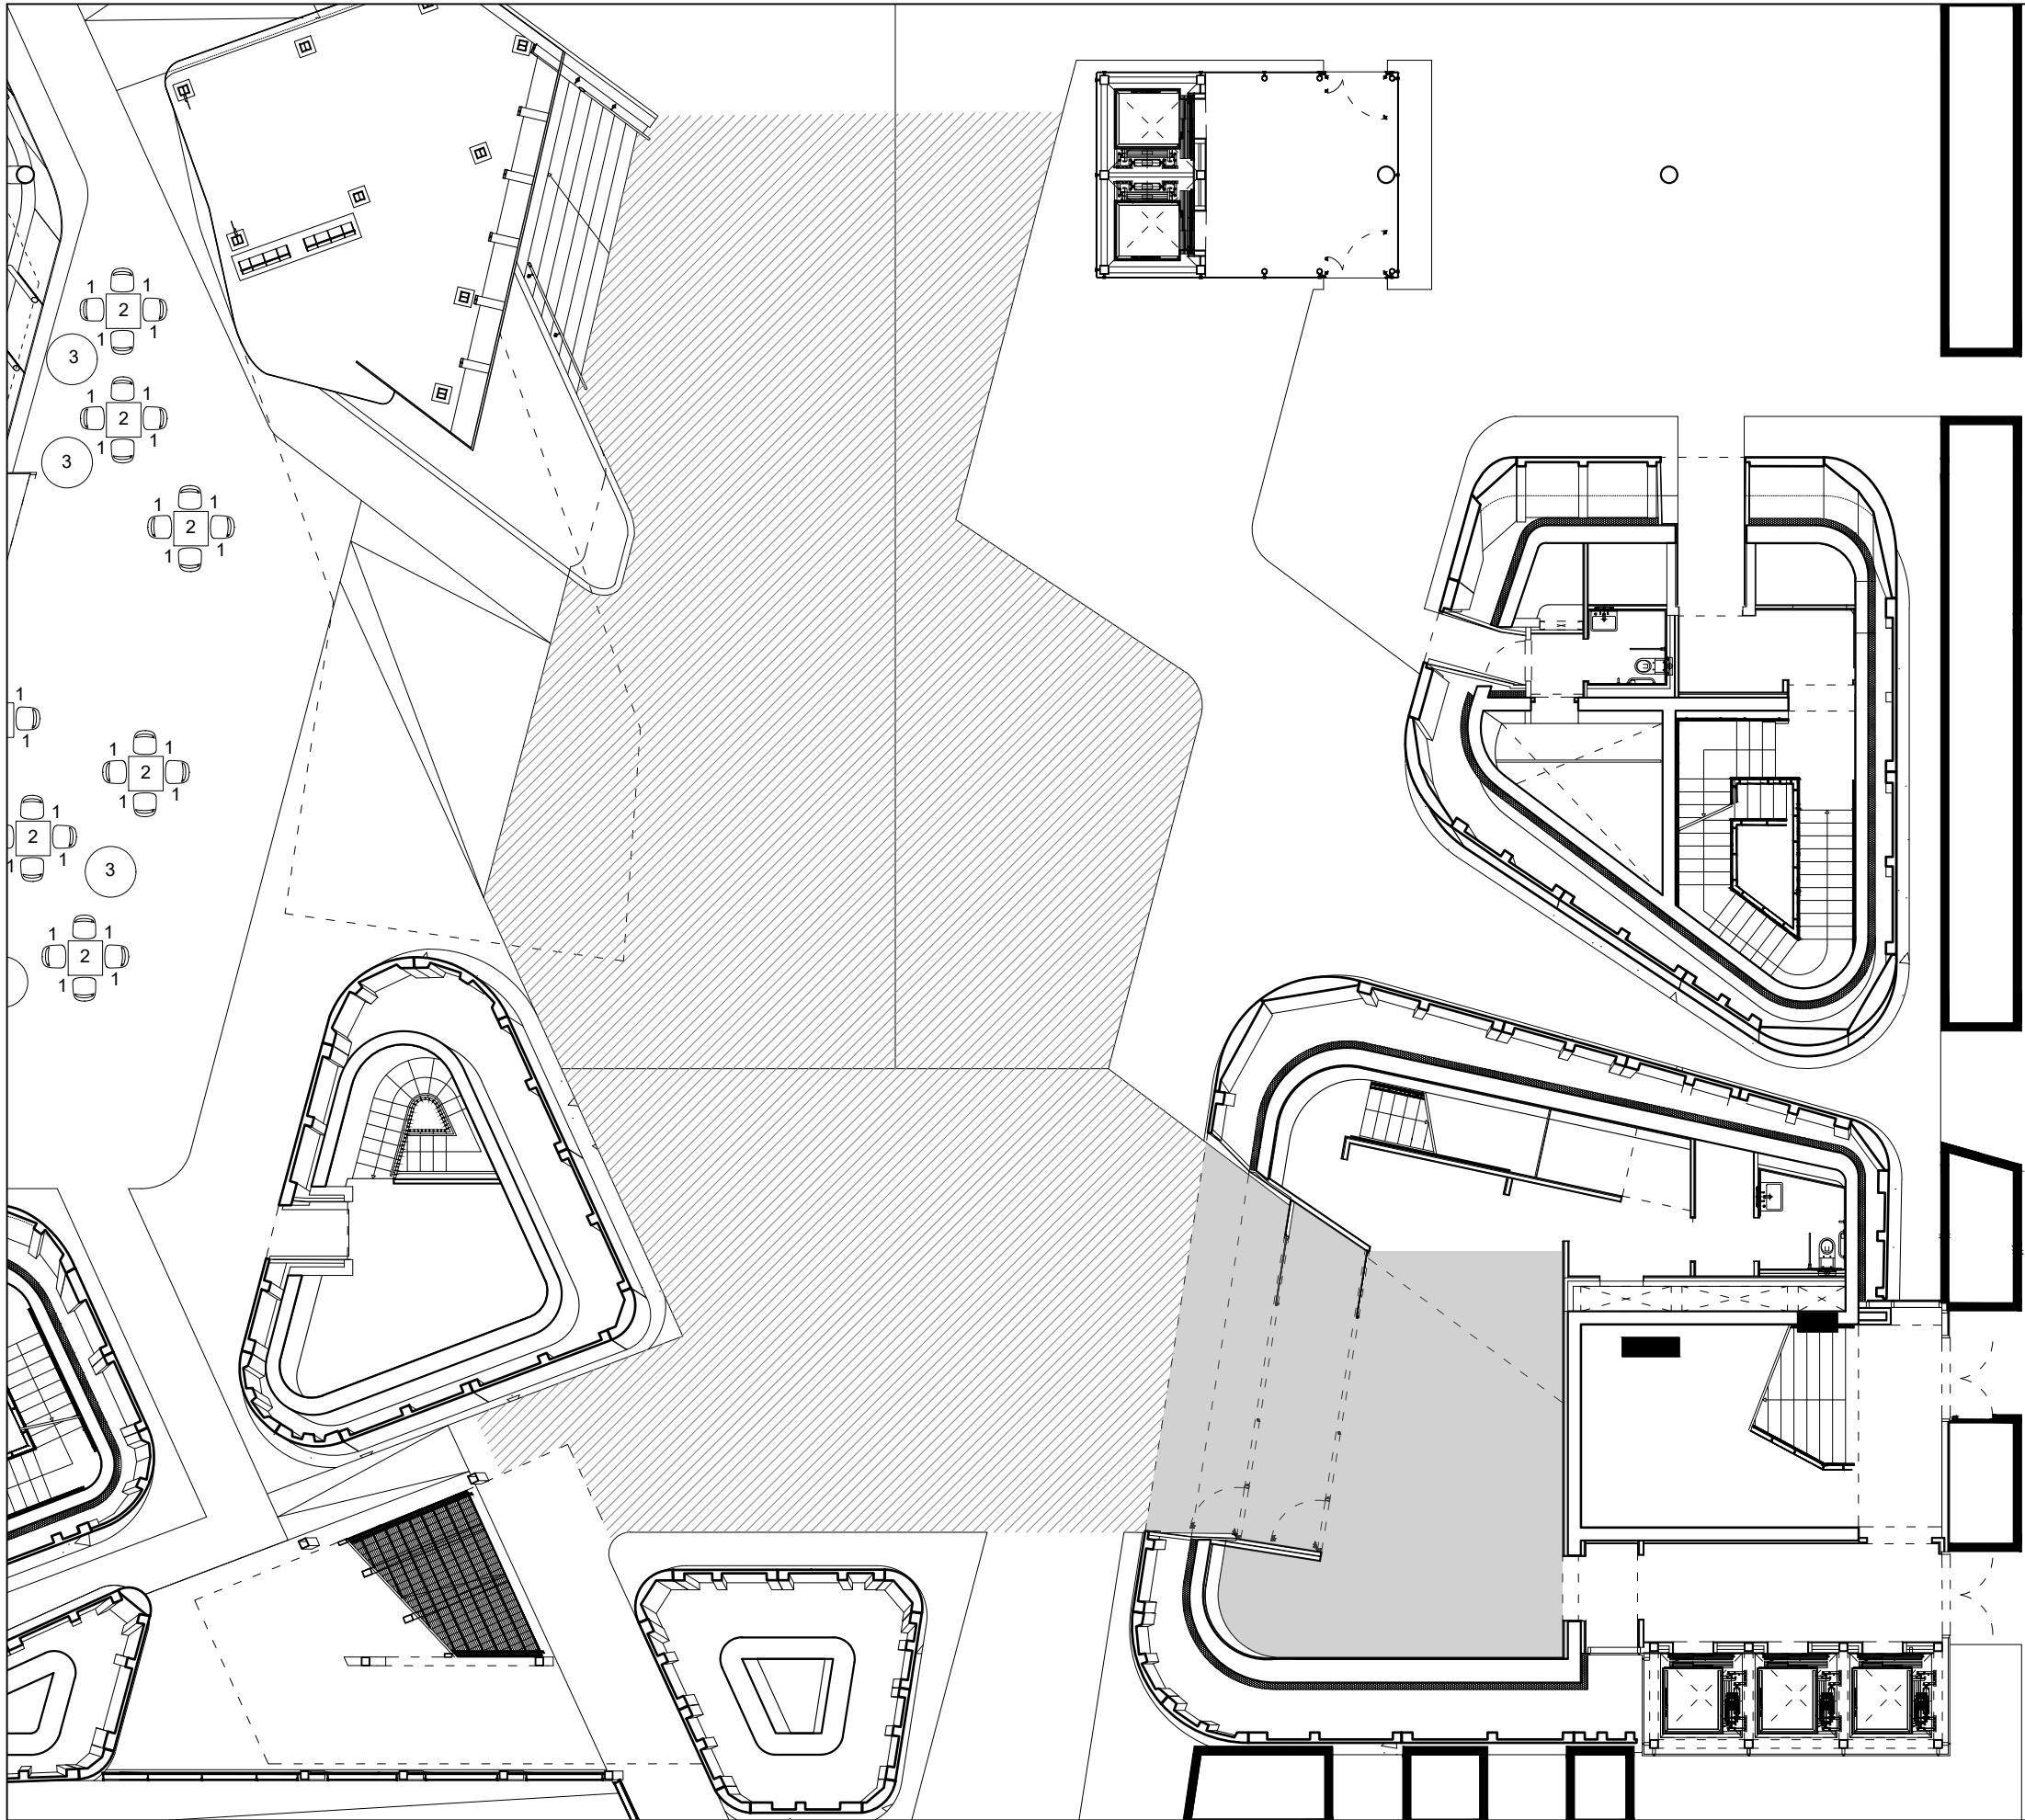

LEGENDA

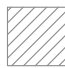-  Piazza interna
Palazzo Italia
-  Reception
Auditorium




CLIENT / Committenza
HUMAN TECHNOPOLE
Fondazione Human Technopole - Via Rita Levi Montalcini, 1 - Area MNO - Carga 11 - 20157 Milano, Italy

Progetto
Gara per affidamento servizio mensa/bar

DOCUMENT DESCRIPTION /
Descrizione Documento
Planimetria Area Catering
P00 - Piazza e Reception Auditorium

FORMAT / Formato A3 420x297mm SCALE / Scala / AUTHOR / Autore HT

THIS DRAWING CANNOT BE USED OR REPRODUCED WITHOUT HUMAN TECHNOPOLE FORMAL AUTHORIZATION. ALL COPYRIGHTS ARE RESERVED

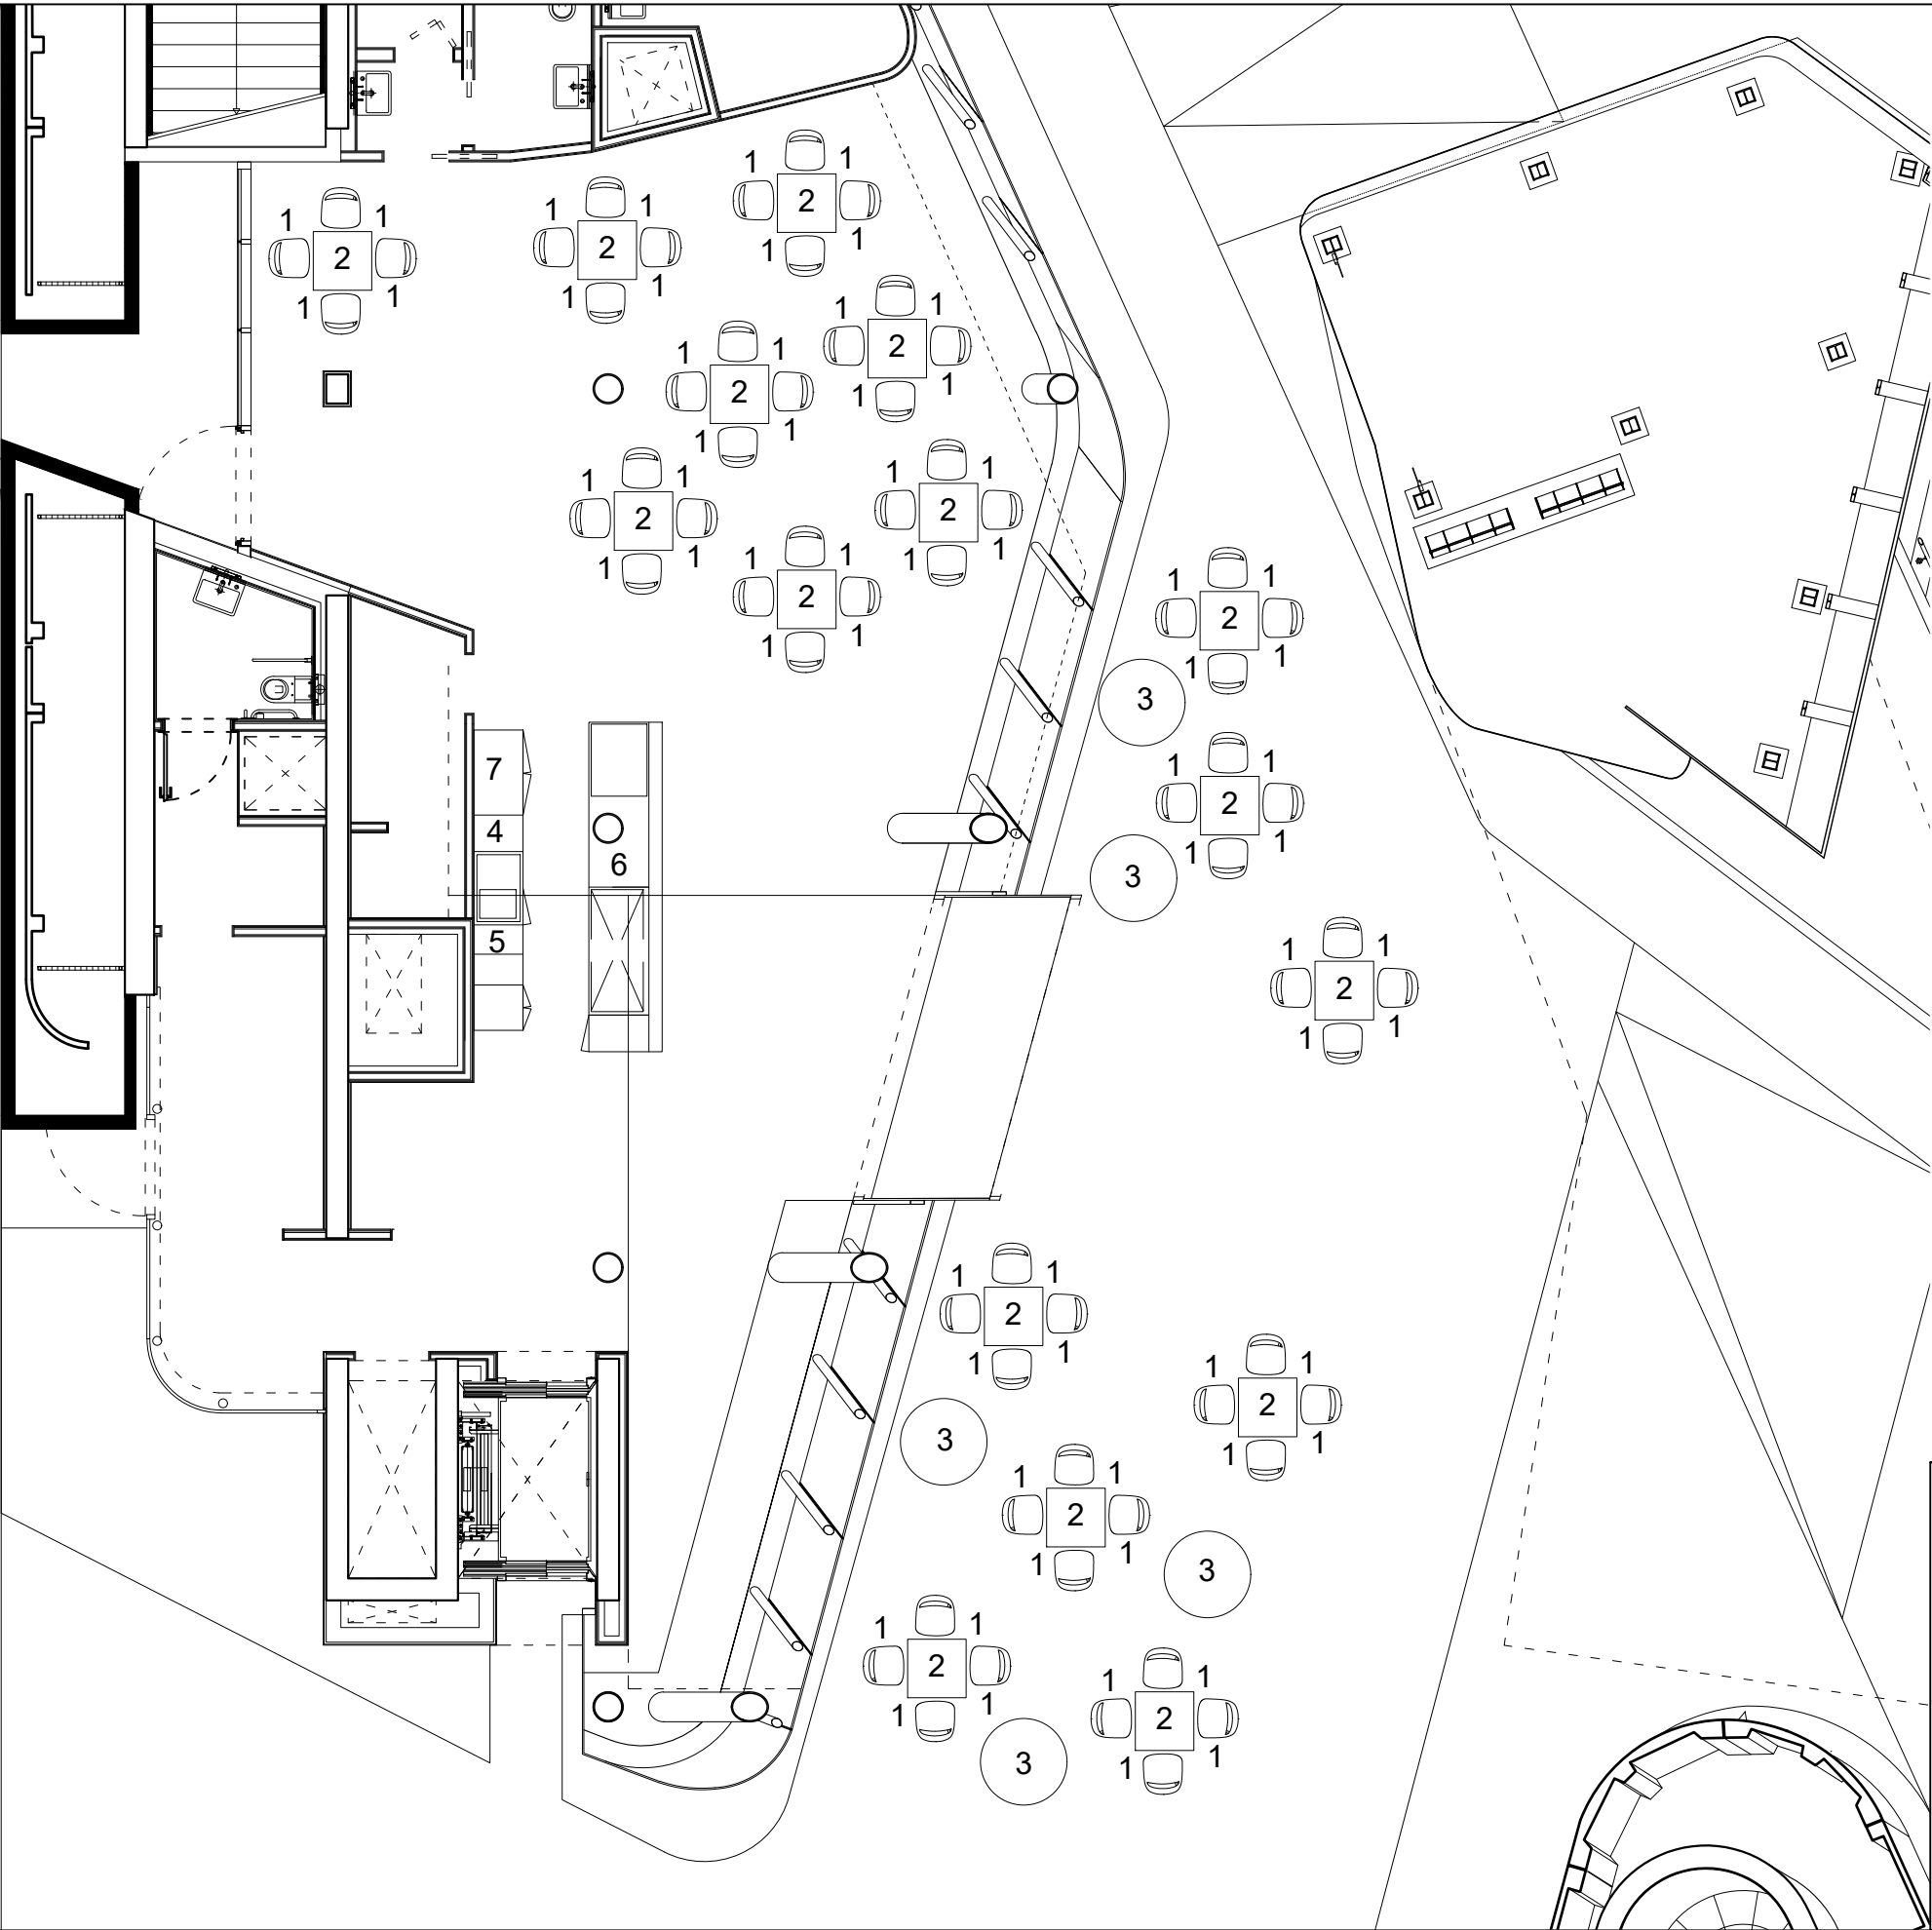


ELENCO ATTREZZATURE BAR		
Pos.	Q.tà	DESCRIZIONE
1	81	SEDIE IN PROPILENE (27 BIANCHE, 27 VERDI, 27 AZZURRE)
2	20	TAVOLINI 80X80 (completi di basi con gamba centrale, base quadrata liscia, piedi regolabili, piani tavolo in HPL spess. mm. 12, bianco)
3	5	STUFA/TERMOPATIO A GAS (NIKLAS) COMPLETI DI BOMBOLA DI GAS
4	1	LAVABICCHIERI ARISTARCO (Mod. AF 40.30)
5	1	MACCHINA DEL GHIACCIO ARISTARCO (Mod. CP 20.6-CP 25.6-CP 30.10)
6	1	PIASTE SIRMAN (Mod. PV Vt)
7	1	FORNO MICROONDE SIRMAN (Mod. Wp 1000 Pf M)



CLIENT / Committenza
HUMAN TECHNOPOLE
Fondazione Human Technopole - Via Rita Levi Montalcini, 1 - Area MNO - Carga 11 - 20157 Milano, Italy

Progetto
Gara per affidamento servizio mensa/bar

DOCUMENT DESCRIPTION / Descrizione Documento		Pianta Arredi P00 - Bar
FORMAT / Formato A3 420x297mm	SCALE / Scala /	AUTHOR / Autore HT

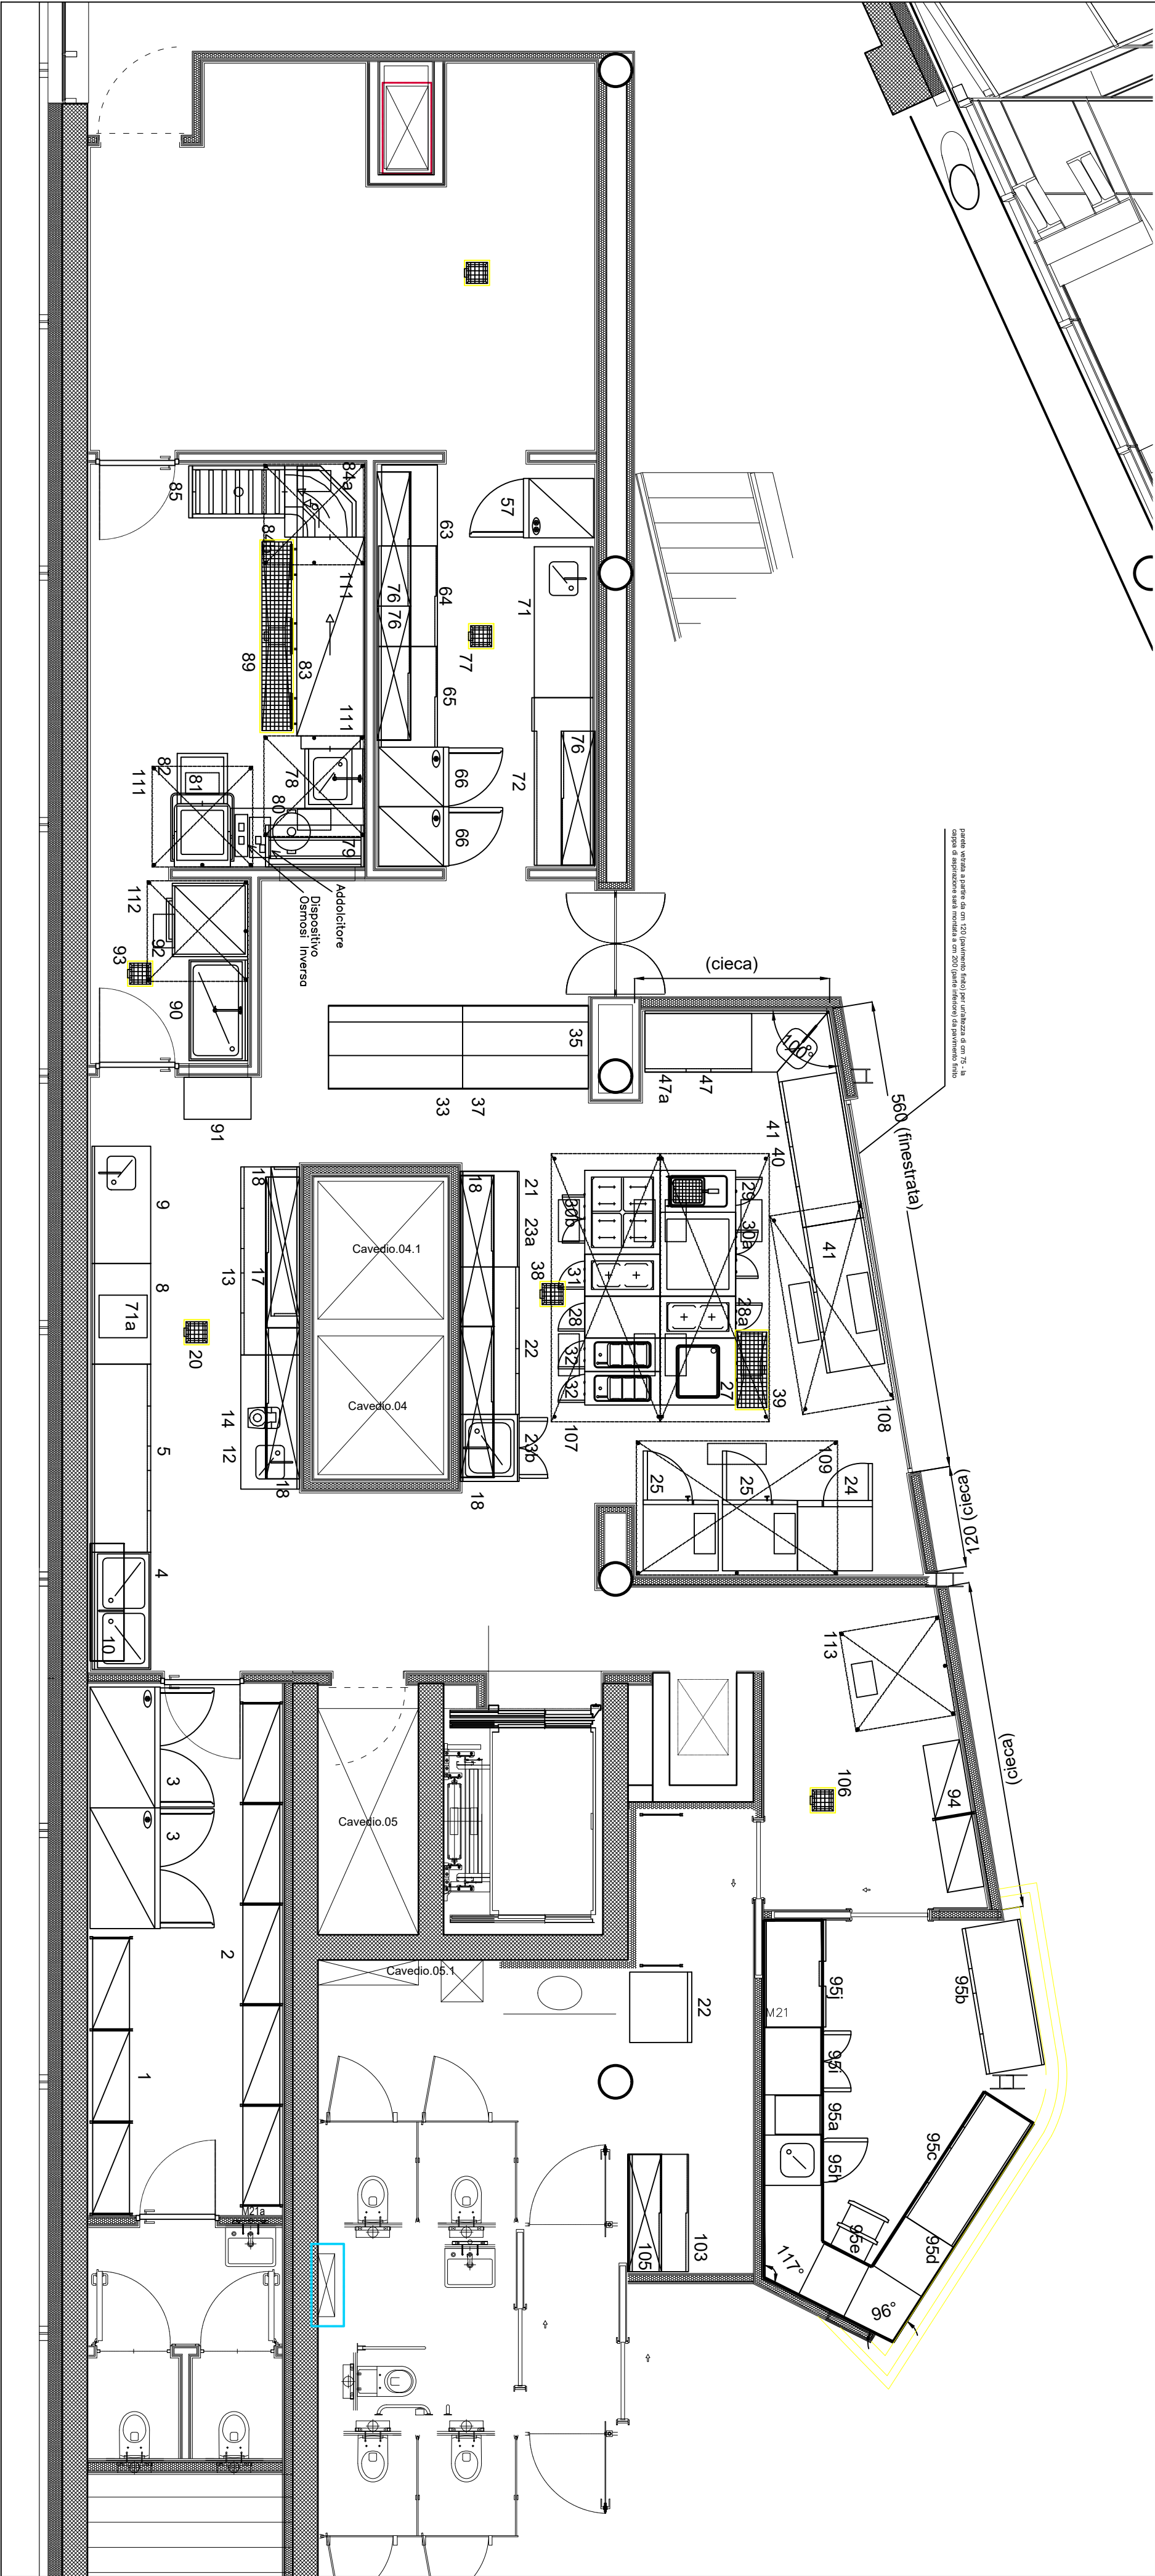

Commerciale Elenco Attrezzature						
Pos.	Q.tà	Descrizione	Codice	Largh.	Prof.	Alt.
ZONA-04 - PIANO QUARTO - DISPENSA						
1	1	Scaffalatura composta	SCAC50	0	500	0
2	1	Scaffalatura composta	SCAC50	0	500	0
3	2	FRIGO DIG. 1430 LT 2 PORTE -2/+10°C	110128	1441	837	2050
ZONA-05 - PIANO QUARTO - PREPARAZIONI						
4	1	LAV. ARM. 2 VASCHE (600X500) 1400 MM	132707	1400	700	1000
5	1	TAVOLO REFRIGERATO+ALZATINA 4 VANI	113173	2244	700	950
8	1	TAVOLO SU GAMBE CON ALZATINA 1200 MM	132022	1200	700	1000
9	1	TAV. SU GAMBE ALZATINA VASCA DX 1400 MM	132300	1400	700	1000
71a	1	CONFEZIONATRICE SOTTOVUOTO 20 M3/H-BANCO	600041	550	645	500
10	3	MENSOLA LISCIA CON STAFFE 1400MM	131902	1400	400	30
ZONA-06 - PIANO QUARTO - PIATTI FREDDI						
12	1	TAV. SU GAMBE ALZATINA VASCA DX 1600 MM	132306	1600	700	1000
13	1	TAVOLO REFRIGERATO+ALZATINA 4 VANI	113173	2244	700	950
14	1	CUTTER-MIXER 5.5L-LISCIO-2 VELOCITA	603454	256	415	470
17	1	VETRINA REFRIGERATA DA APPOGGIO 1780 MM	291490	1780	350	250
18	2	PENSILE 2 PORTE SCORREVOLI DA 1800 MM	132745	1800	400	650
20	1	PILETTA+GRIGLIATO-SIFONE ORIZZON 300X300	328052	300	300	200
ZONA-07 - PIANO QUARTO - COTTURA						
18	2	PENSILE 2 PORTE SCORREVOLI DA 1800 MM	132745	1800	400	650
21	1	BANCO DA LAVORO ATTREZZATO	121175	3700	700	900
22	1	TAVOLO REFRIGERATO 3 VANI	113159	1759	700	850
24	1	ABB./CONG 50/50KG 10 GN/1/1 LW	110712	895	942	1730
25	2	FORNO COMBI EL. 10 GN 1/1,EASYSTEAMPLUS	237202	898	915	1058
27	1	BRASIERA MULTIFUNZ.EL. GN2/1.1 LATO,H700	589272	800	900	700
28	1	ELEMENTO NEUTRO CHIUSO,500XHX250	589158	500	900	250
29	1	FRIGGITRICE ELETTRICA,23LT,1 LATO, H700	589300	500	900	700
31	1	PIANO INDUZIONE, 2 ZONE, 1 LATO, H250	589025	500	900	250
32	1	CUOCPASTA EL. 40 LT,1 LATO, H700	589292	400	900	700
32	1	CUOCPASTA EL. 40 LT,1 LATO, H700	589292	400	900	700
33	1	TAV. CALDO PASSANTE 2+2 PORTE BATT.900MM	121835	1600	980	860
35	1	MENSOLA SCALDACIBO 1 PIANO	121128	3100	400	40
37	1	VANO PASSANTE 2+2 PORTE 800MM	121820	1500	980	860
38	1	PILETTA+GRIGLIATO-SIFONE ORIZZON.300X300	328052	300	300	200
39	1	GRIGLIATO-SIFONE CENTR.-ORIZZ.400X950	328067	400	950	200
23a	1	VANO APERTO 1200MM	121813	1200	680	860
23b	1	BASE ARMADIATA PER PIANI VASCA 800MM	121825	800	680	860
28a	1	PIANO INDUZIONE, 2 ZONE, 1 LATO, H250	589025	500	900	250
30a	1	PIASTRA EL. FREE COOKING, 1 LATO,1000MXH250	589130	1000	900	250
30b	1	INDUZ. AMPIA SUP. 4 ZONE+VANO ARM.,1L,H700	589054	1000	900	700
ZONA-08 - PIANO QUARTO - SHOW COOKING						
40	1	TAVOLO REFRIGERATO 3 VANI	113159	1759	700	850
41	1	PIANO DI LAVORO CON ALZATINA 2500MM	121163	2500	700	140
47	1	TAVOLO REFRIGERATO 2 VANI	113150	1274	700	850
108	1	CAPPA A PARETE INOX 304 CON FILTRI+LUCI	641252	2400	1100	500
47a	1	PIANO DI LAVORO CON ALZATINA 2300MM	121161	2300	700	140
ZONA-10 - PIANO QUARTO - OFFICE						
63	1	POZZETTO PER GELATI	E4369S0300	0	0	0
64	1	TAVOLO ARM.+ALZ.+RIP.+PORTESCOR., 1200 MM	132662	1200	700	1000
65	1	TAVOLO ARM.+ALZ.+RIP.+PORTESCOR., 1200 MM	132662	1200	700	1000
66	2	FRIGO DIGITALE 670 LT 1 PORTA -2/+10°	110115	710	837	2050
71	1	TAV. SU GAMBE ALZATINA VASCA SX 1800 MM	132307	1800	700	1000
72	1	TAV.+ ALZ. CON 3 CASS. LATO SX+2 P. SC. 2000	132697	2000	700	1000
76	4	PENSILE 2 PORTE SCORREVOLI DA 1600 MM	132744	1600	400	650
77	1	PILETTA+GRIGLIATO-SIFONE ORIZZON 300X300	328052	300	300	200
57	1	FREEZER DIGITALE 670 LT 1 PORTA -15/-22°	110121	710	837	2050
ZONA-11 - PIANO QUARTO - LAVAGGIO						
78	1	TAVOLO PRELAVAG+VASCA D=8 800MM	865306	800	745	1170
79	1	MENSOLA PER 2 CESTI DA 1180 MM	864263	1180	500	700
81	1	LAV. CAPOTTINA, COIB., DEC. AUT. P. SCAR. 80C/H	504273	752	755	1567
82	1	TAVOLO SERV. LAVAST. CAR/SCAR 600MM	865302	600	600	910
83	1	LAV. C. TR. EL. D=8, ISOL. ATM. DUO, ESD, 200C/H	534272	2852	884	1771
85	1	RULLIERA FISSA SM A RULLI LUNGI, 1100MM	865007	1100	620	910
89	1	GRIGLIATO-SIFONE CENTR.-ORIZZ.400X2300	328070	400	2300	200
84a	1	TUNNEL ASC. EL. PER LAV. MODUL. D=8 - ANG.	864512	850	706	895
84b	1	CURVA A 90° SCARICO AZ. LAV. ANTIORAR	865046	850	850	914
ZONA-12 - PIANO QUARTO - LAVAGGIO PENTOLE						
90	1	LAVATOIO PENTOLE 1 VASCA 1100X500 MM	132332	1200	700	1000
91	1	PIANO DI LAVORO 800MM	121101	800	700	40
92	1	LAVAGG. EL.+POM.SC.+DET. AMP. POR., 900 MM	506052	876	900	1991
93	1	PILETTA+GRIGLIATO-SIFONE ORIZZON.300X300	328052	300	300	200
ZONA-13 - PIANO QUARTO - AREA BAR						
22	1	PROD. GHI. CUB. 130KG/24H-ARIA+ CONT.65KG	730531	840	740	1185
103	1	TAVOLO ARM.+ALZ.+RIP.+PORTESCOR., 1400 MM	132663	1400	700	1000
105	1	PENSILE 2 PORTE SCORREVOLI DA 1400 MM	132743	1400	400	650
ZONA-14 - PIANO QUARTO - RETROBANCO BAR						
95a	1	LAVASTOVIGLIE BAR C/ADDOLCITORE 2 CICLI	402020	460	565	715
95b	1	TAVOLO REFRIGERATO+ALZATINA 3 VANI	113163	1759	700	950
95c	1	TAVOLO REFRIGERATO+ALZATINA 3 VANI	113163	1759	700	950
95d	1	VANO APERTO 600MM	121811	600	680	860
95e	1	VANO CON 2 CASSETTI 600MM	121822	600	680	860
95g	1	MODULO NEUTRO PER PIANO LAVATOIO 600MM	121201	600	680	860
95i	1	VANO CON 2 PORTE BATTENTI 800MM	121816	800	680	860
95j	1	TAVOLO REFRIGERATO+ALZATINA 4 CASSETTI	113155	1274	700	950
ZONA-15 - PIANO QUARTO - LAVAGGIO AREA BAR						
94	1	Scaffalatura composta	SCAC50	0	500	0
106	1	PILETTA+GRIGLIATO-SIFONE ORIZZON.300X300	328052	300	300	200
113	1	CAPPA PARETE INOX 304 120X120 CM-LAVAST.	643320	1200	1200	400
ZONA-16 - PIANO QUARTO - CAPPE D'ASPIRAZIONE						
107	1	CAPPA CENTR. INOX 304+FILTRI+LUCI 320X260	640042	3200	2600	500
109	1	CAPPA PARETE INOX 304+FILTRI 240X160 CM	640205	2400	1600	400
111	1	CAPPA PARETE INOX 304 120X120 CM-LAVAST.	643320	1200	1200	400
111	1	CAPPA PARETE INOX 304 120X120 CM-LAVAST.	643320	1200	1200	400
111	1	CAPPA PARETE INOX 304 120X120 CM-LAVAST.	643320	1200	1200	400
112	1	CAPPA PARETE INOX 304 120X120 CM-LAVAST.	643320	1200	1200	400



CLIENT / Committenza

HUMAN TECHNOPOLE
Progettazione Integrata - Edilizia - Urbanistica - Infrastrutture - Energia - Ambiente - Ricerca e Sviluppo

Progetto
Gara per affidamento servizio mensa/bar

DOCUMENT DESCRIPTION / Descrizione Documento		Pianta attrezzature cucine P4	
FORMAT / Formato	A2 420x580mm	SCALE / Scala	/
AUTHOR / Autore		HT	

THIS DRAWING CANNOT BE USED OR REPRODUCED WITHOUT HUMAN TECHNOPOLE FORMAL AUTHORIZATION. ALL COPYRIGHTS ARE RESERVED.



TABELLA ARREDI SALA RISTORANTE - TERRAZZA SUD				
Pos.	Q.tà	MODELLO	DESCRIZIONE	CODICE
1	4	Modus panche lineari	I130cm, tessuto cat. H Colore (h100) Cuciture verticali, zoccolo (NE)	MDL_110
2	3	Modus panche bifacciali	I130cm, tessuto cat. H Colore (h100) Cuciture verticali, zoccolo (NE)	MDB_110
3	1	Arkitable	Tavolo diam 159cm, Struttura (FR), Ripiano in CFC-BI	ARKWD159
4	32	Inox	Tavolo diam 70x70cm H 50cm, Gamba verniciata bianca (BI100), piano in laminato (BAI/20)	4402+BAI/20
5	5	Inox	Tavolo diam 80x120cm H 50cm, Gamba verniciata bianca (BI100), piano in laminato (BAI/20)	4470+BAI/20
6	109	Babila	Seduta con gambe in frassino (FR), scocca colore (BI)	Babila 2750
7	9	Arkitable	Tavolo rotondo diam. 139cm, con gamba (FR), piano in CFC-BI	ARKD139
8	8	Vic Metal 657	Seduta con guscio sottoscocca in ABS, tessuto rivestimento Cat H (H100=, Gambe satinat	Vic Metal 657
9	9	Nolita	Divano con struttura in metallo (BI100E), cuscini imbottiti in tessuto sabbia chiaro per esterno (D22)	DN002
10	24	Nolita Lounge	Sedia con schienale alto in metallo verniciata, colore (BI100E)	Nolita 3659
11	8	Circuit	Tavolino tondo diam. 70cm in alluminio verniciato (VE600E)	CRTD_70X30
12	8	Circuit	Tavolino tondo diam. 42cm in alluminio verniciato (VE600E)	CRTD_42X45



CLIENT / Committenza

HUMAN TECHNOPOLE
Fondazione Human Technopole - Via Rita Levi Montalcini, 1 - Area MND - Carga 11 - 20157 Milano, Italy

Progetto
Gara per affidamento servizio mensa/bar

DOCUMENT DESCRIPTION / Descrizione Documento			Pianta Arredi P04
FORMAT / Formato A3 420x297mm	SCALE / Scala /	AUTHOR / Autore HT	

THIS DRAWING CANNOT BE USED OR REPRODUCED WITHOUT HUMAN TECHNOPOLE FORMAL AUTHORIZATION. ALL COPYRIGHTS ARE RESERVED

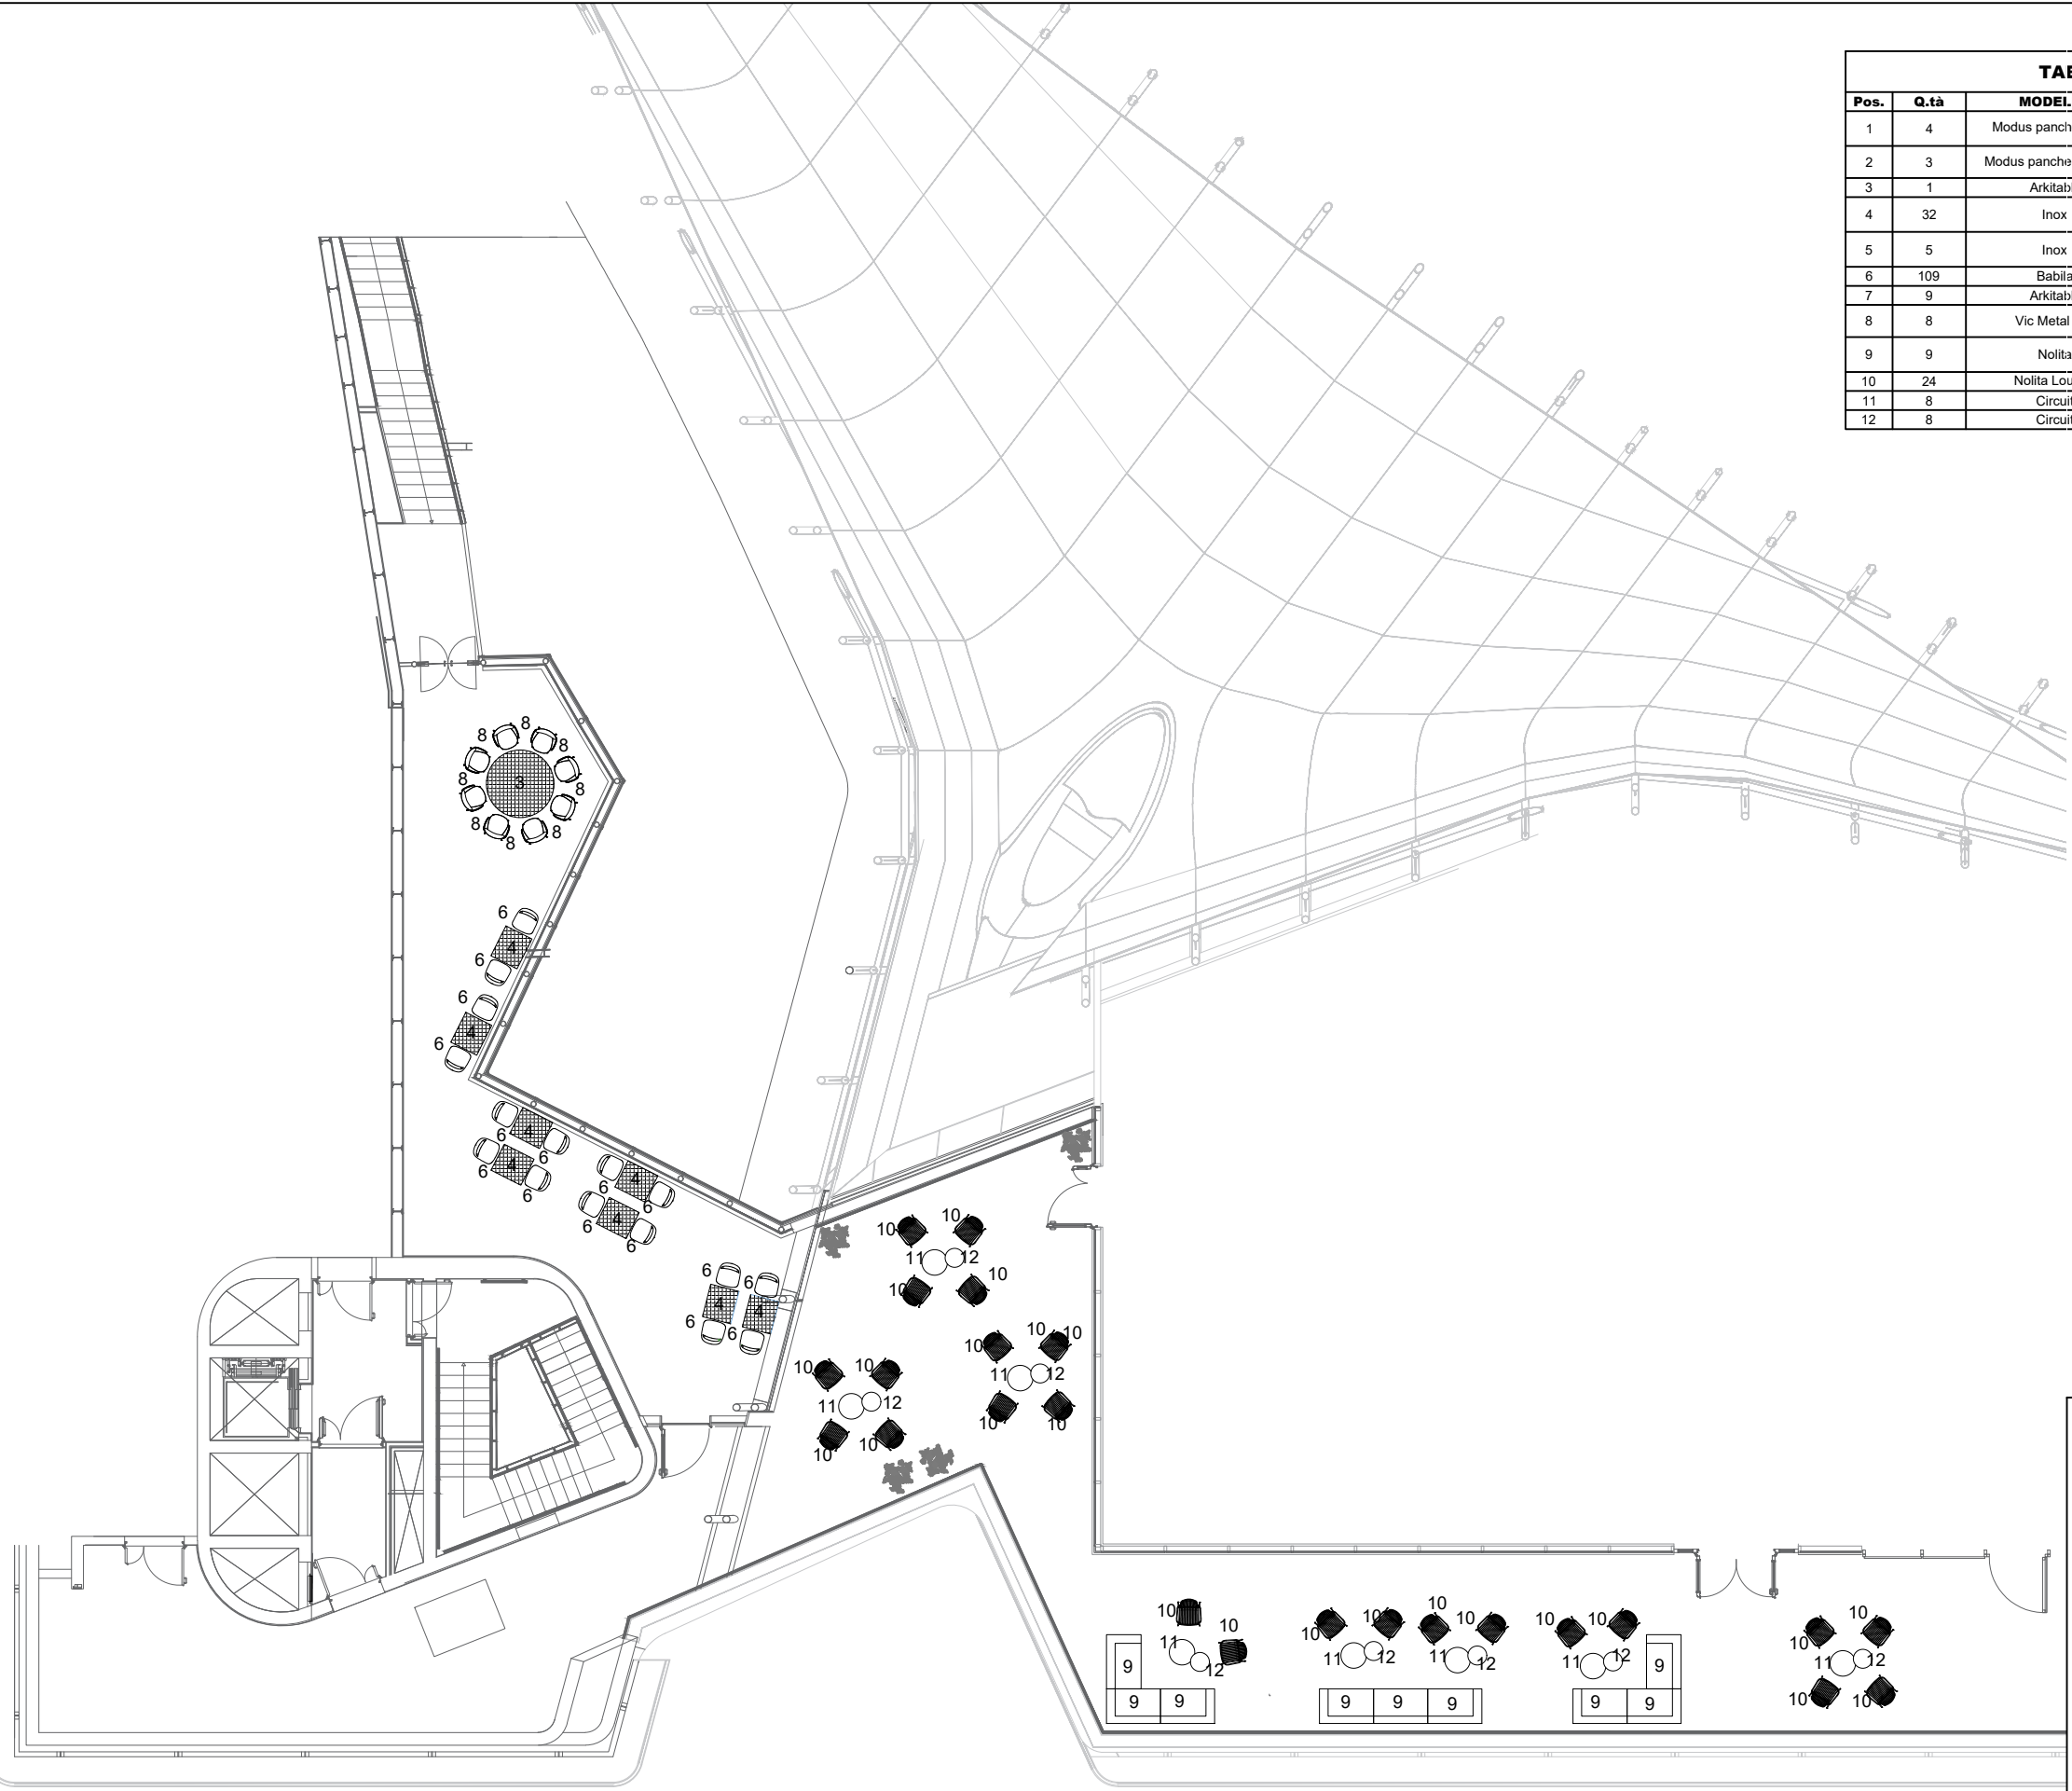


TABELLA ARREDI SALA RISTORANTE - TERRAZZA SUD				
Pos.	Q.tà	MODELLO	DESCRIZIONE	CODICE
1	4	Modus panche lineari	I130cm, tessuto cat. H Colore (h100) Cuciture verticali, zoccolo (NE)	MDL_110
2	3	Modus panche bifacciali	I130cm, tessuto cat. H Colore (h100) Cuciture verticali, zoccolo (NE)	MDB_110
3	1	Arkitable	Tavolo diam 159cm, Struttura (FR), Ripiano in CFC-BI	ARKWD159
4	32	Inox	Tavolo diam 70x70cm H 50cm, Gamba verniciata bianca (BI100), piano in laminato (BAI/20)	4402+BAI/20
5	5	Inox	Tavolo diam 80x120cm H 50cm, Gamba verniciata bianca (BI100), piano in laminato (BAI/20)	4470+BAI/20
6	109	Babila	Seduta con gambe in frassino (FR), scocca colore (BI)	Babila 2750
7	9	Arkitable	Tavolo rotondo diam. 139cm, con gamba (FR), piano in CFC-BI	ARKD139
8	8	Vic Metal 657	Seduta con guscio sottoscocca in ABS, tessuto rivestimento Cat H (H100=, Gambe satinat	Vic Metal 657
9	9	Nolita	Divano con struttura in metallo (BI100E), cuscini imbottiti in tessuto sabbia chiaro per esterno (D22)	DN002
10	24	Nolita Lounge	Sedia con schienale alto in metallo verniciata, colore (BI100E)	Nolita 3659
11	8	Circuit	Tavolino tondo diam. 70cm in alluminio verniciato (VE600E)	CRTD_70X30
12	8	Circuit	Tavolino tondo diam. 42cm in alluminio verniciato (VE600E)	CRTD_42X45




CLIENT / Committenza

HUMAN TECHNOPOLE
Fondazione Human Technopole - Via Rita Levi Montalcini, 1 - Area MIND - Carga 11 - 20157 Milano, Italy

Progetto
Gara per affidamento servizio mensa/bar

DOCUMENT DESCRIPTION / Descrizione Documento			Pianta Arredi P05
FORMAT / Formato A3 420x297mm	SCALE / Scala /	AUTHOR / Autore HT	

THIS DRAWING CANNOT BE USED OR REPRODUCED WITHOUT HUMAN TECHNOPOLE FORMAL AUTHORIZATION. ALL COPYRIGHTS ARE RESERVED

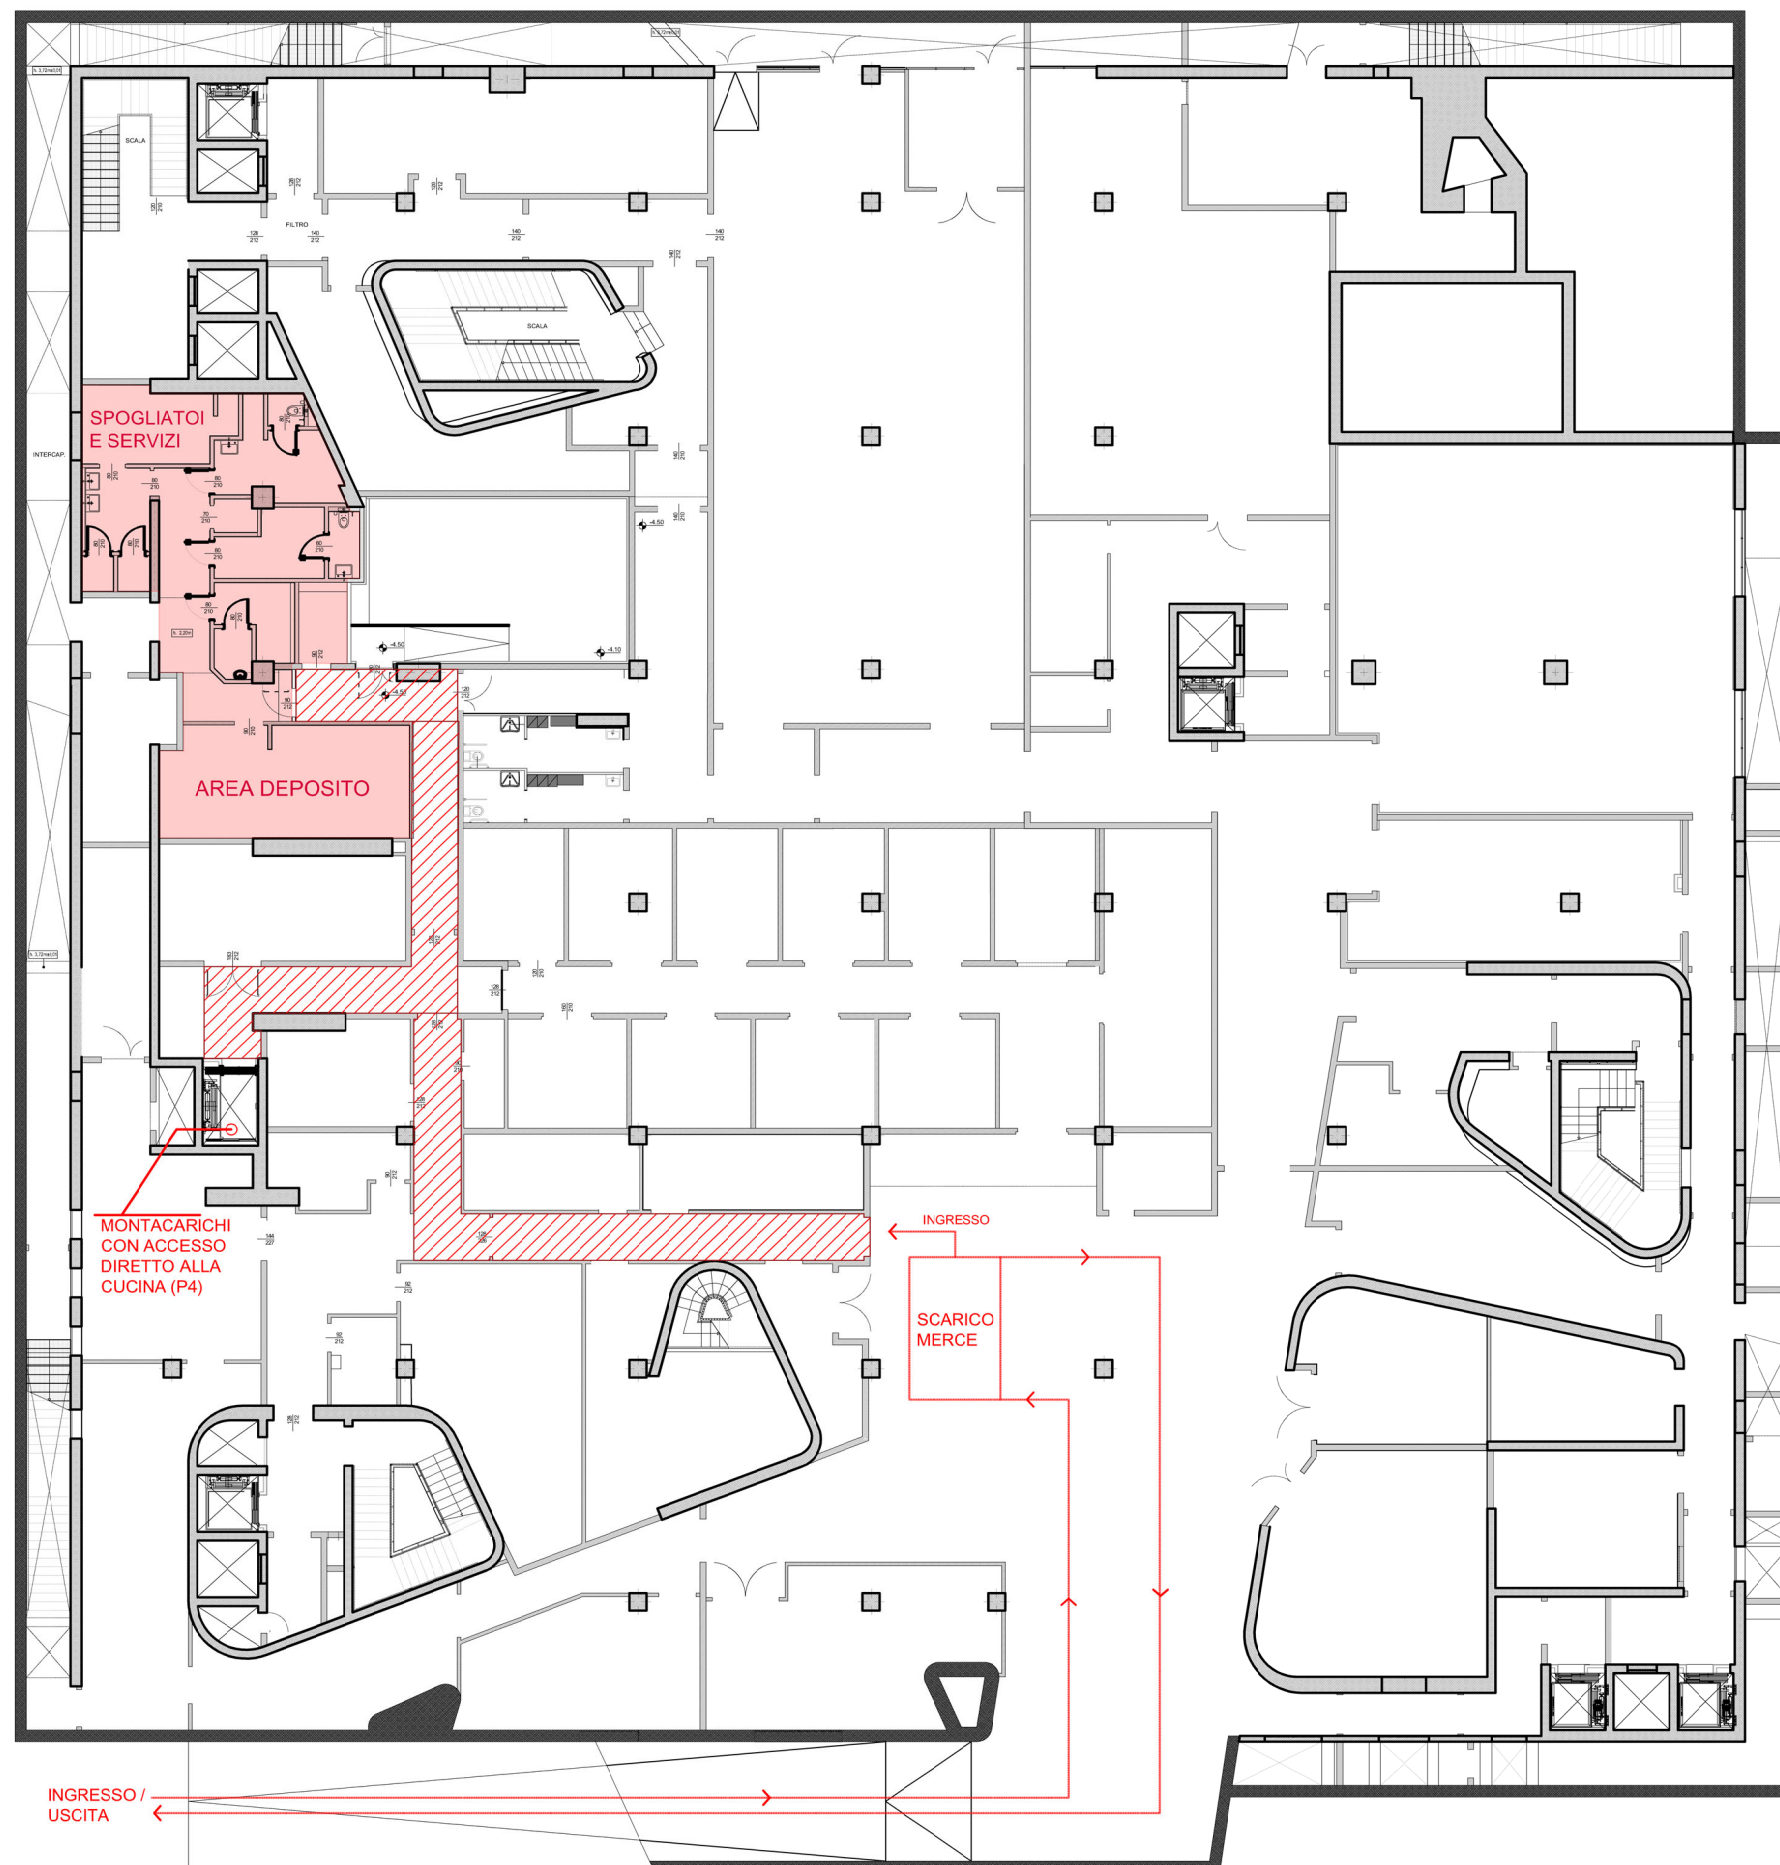

LEGENDA:

- SPAZIO DEDICATO
- PASSAGGIO TRAMITE AREE COMUNI



CLIENT / Committenza
Fondazione Human Technopole - Via Rita Levi Montalcini, 1 - Area MIND - Carga 11 - 20157 Milano, Italy


Progetto
Gara per affidamento servizio mensa/bar

DOCUMENT DESCRIPTION /
Descrizione Documento
Pianta accessi personale e flussi scarico merci
P-1


FORMAT / Formato A3 420x297mm **SCALE /** Scala 1/ **AUTHOR /** Autore HT

THIS DRAWING CANNOT BE USED OR REPRODUCED WITHOUT HUMAN TECHNOPOLE FORMAL AUTHORIZATION. ALL COPYRIGHTS ARE RESERVED


PIANO INTERRATO

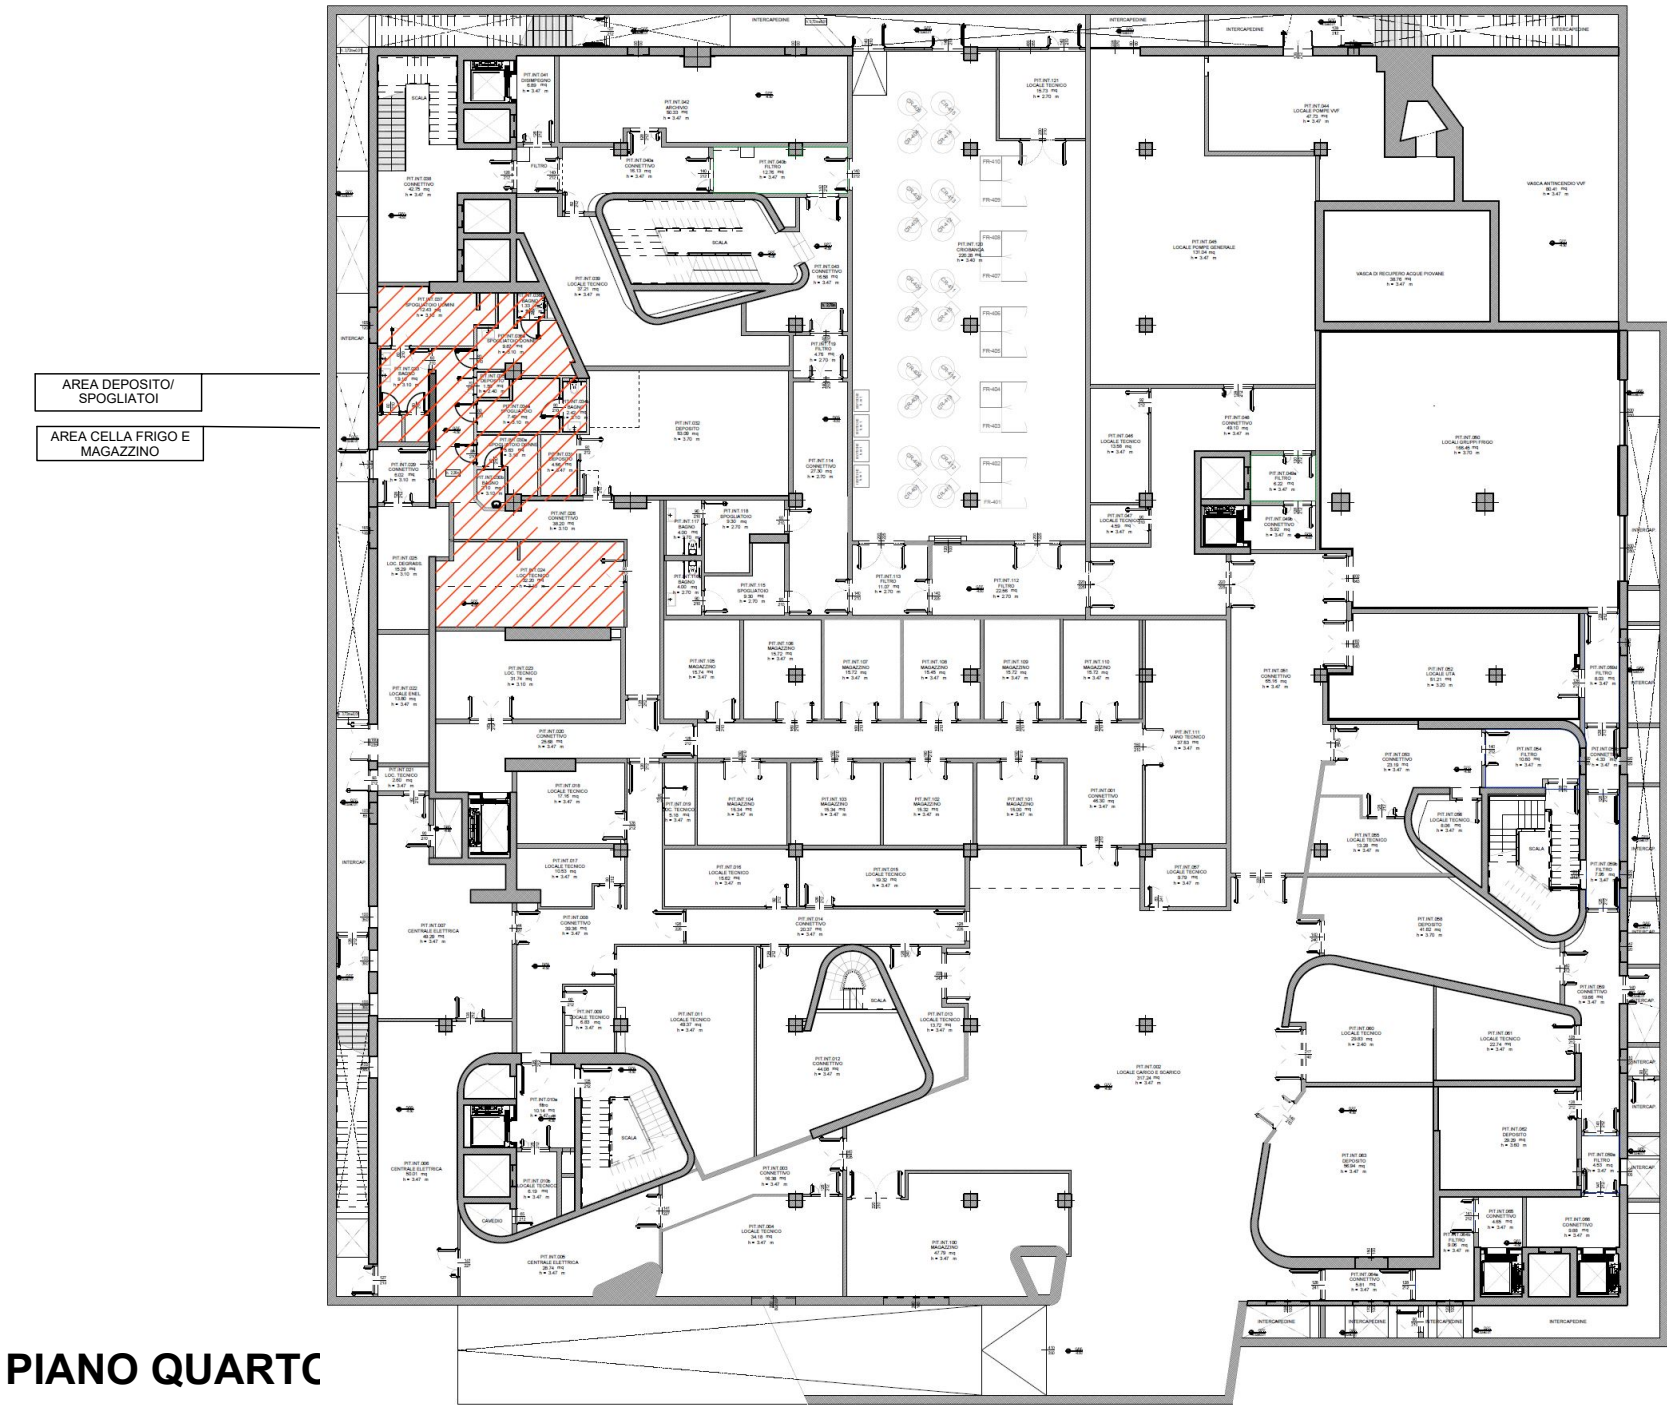


PIANO QUARTO

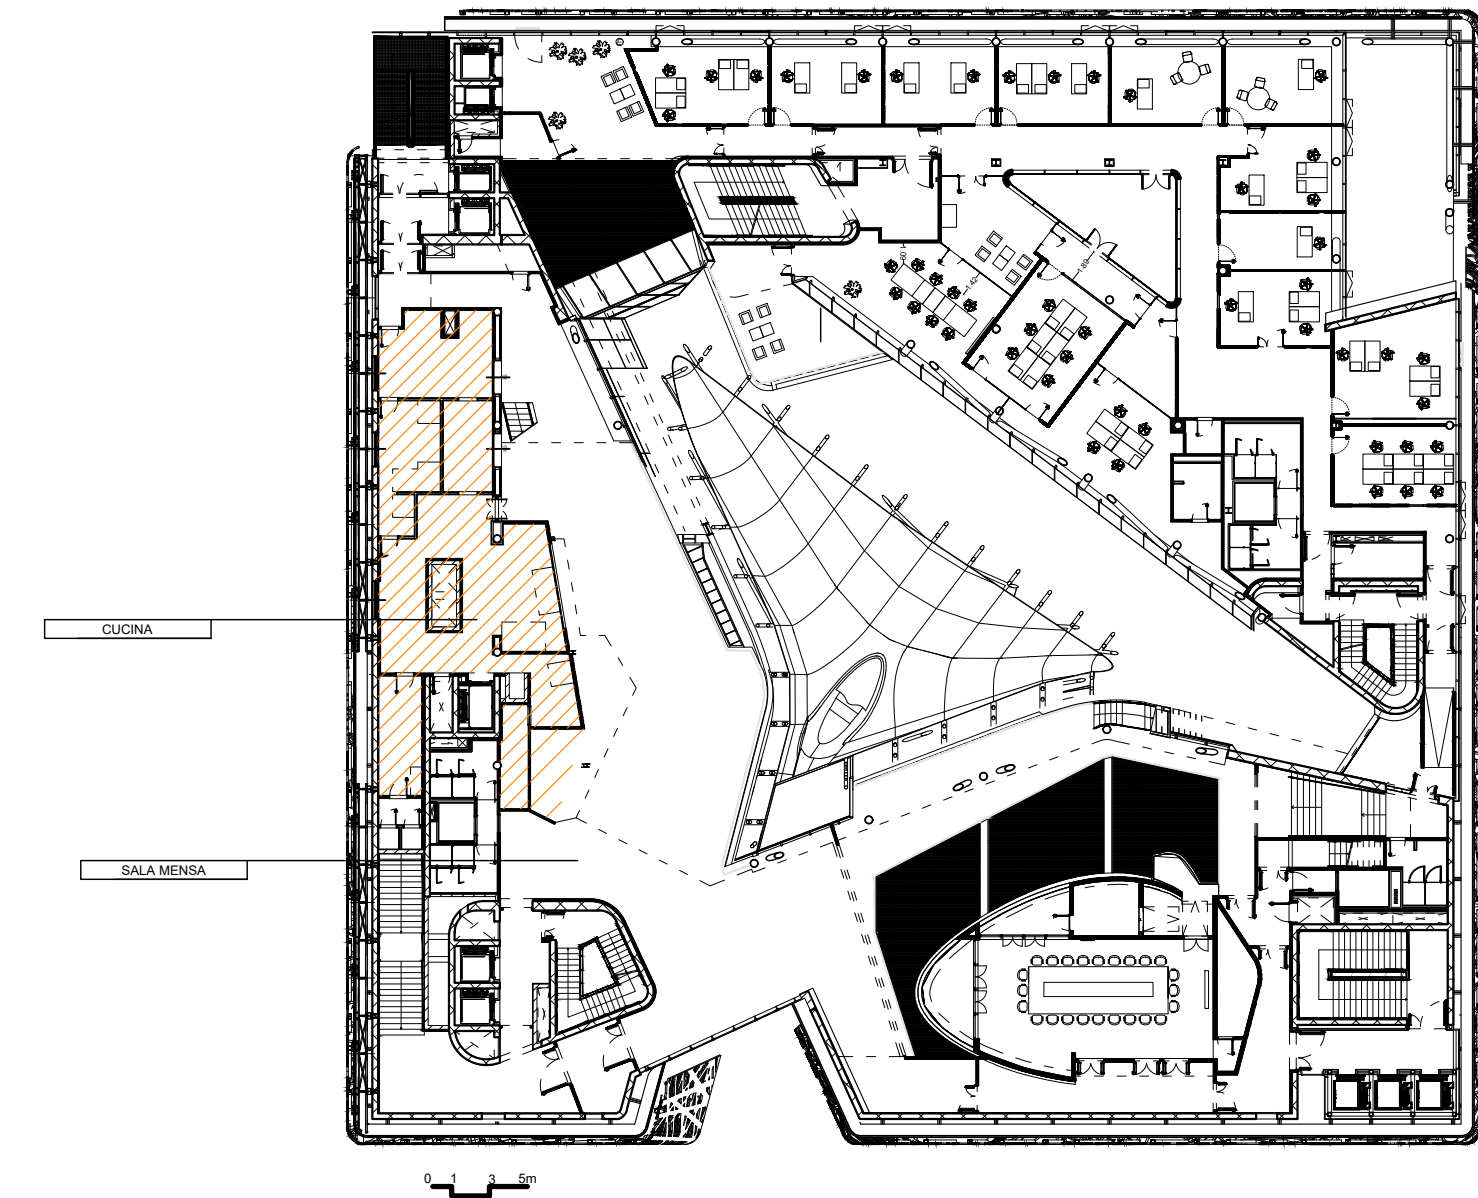

PIANO TERRA

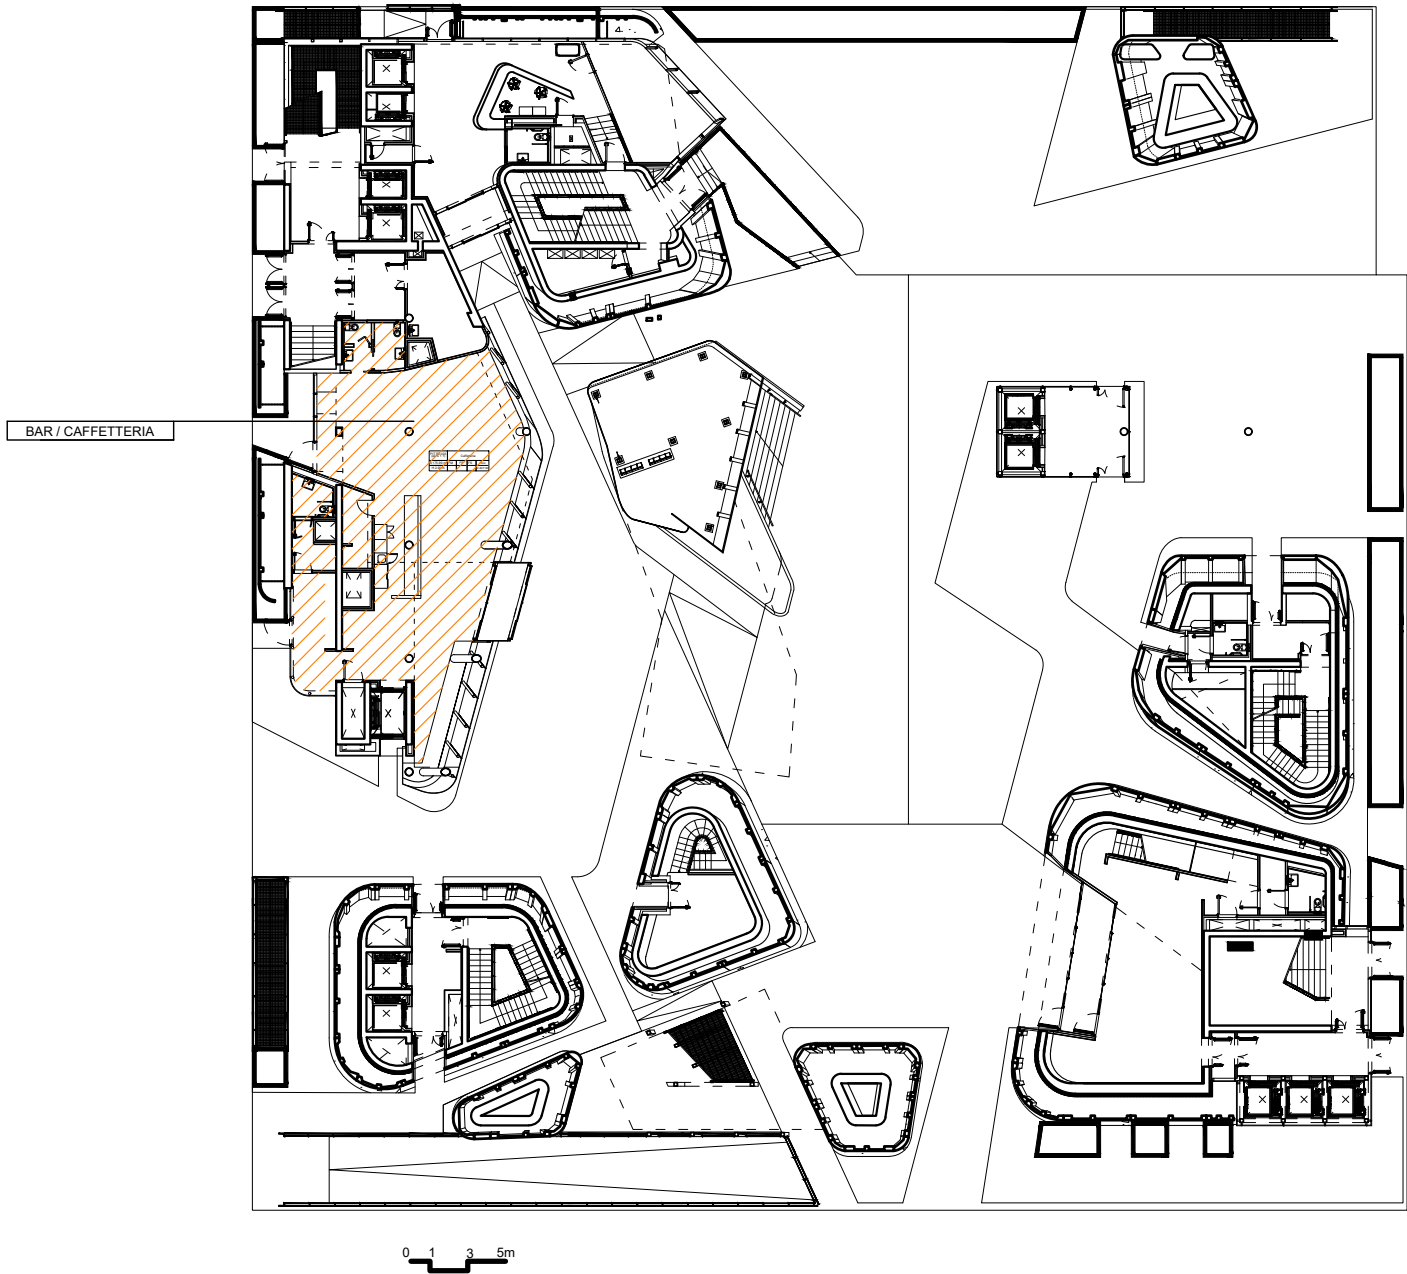

LEGENDA

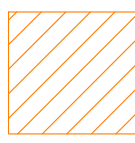 Aree soggette alle attività di sanificazione, pulizia e riordino



CLIENT / Committenza




Fondazione Human Technopole - Via Rita Levi Montalcini, 1 - Area MPO - Cernusco (MI) - 20137 Milano, Italy

Progetto
Gara per affidamento servizio mensa/bar

DOCUMENT DESCRIPTION / Descrizione Documento		
Planimetrie aree soggette alle attività di sanificazione, pulizia e riordino P-1, P00 - P04 - P05		
FORMAT / Formato A2 594x420mm	SCALE / Scala /	AUTHOR / Autore HT

THIS DRAWING CANNOT BE USED OR REPRODUCED WITHOUT HUMAN TECHNOPOLE FORMAL AUTHORIZATION. ALL COPYRIGHTS ARE RESERVED

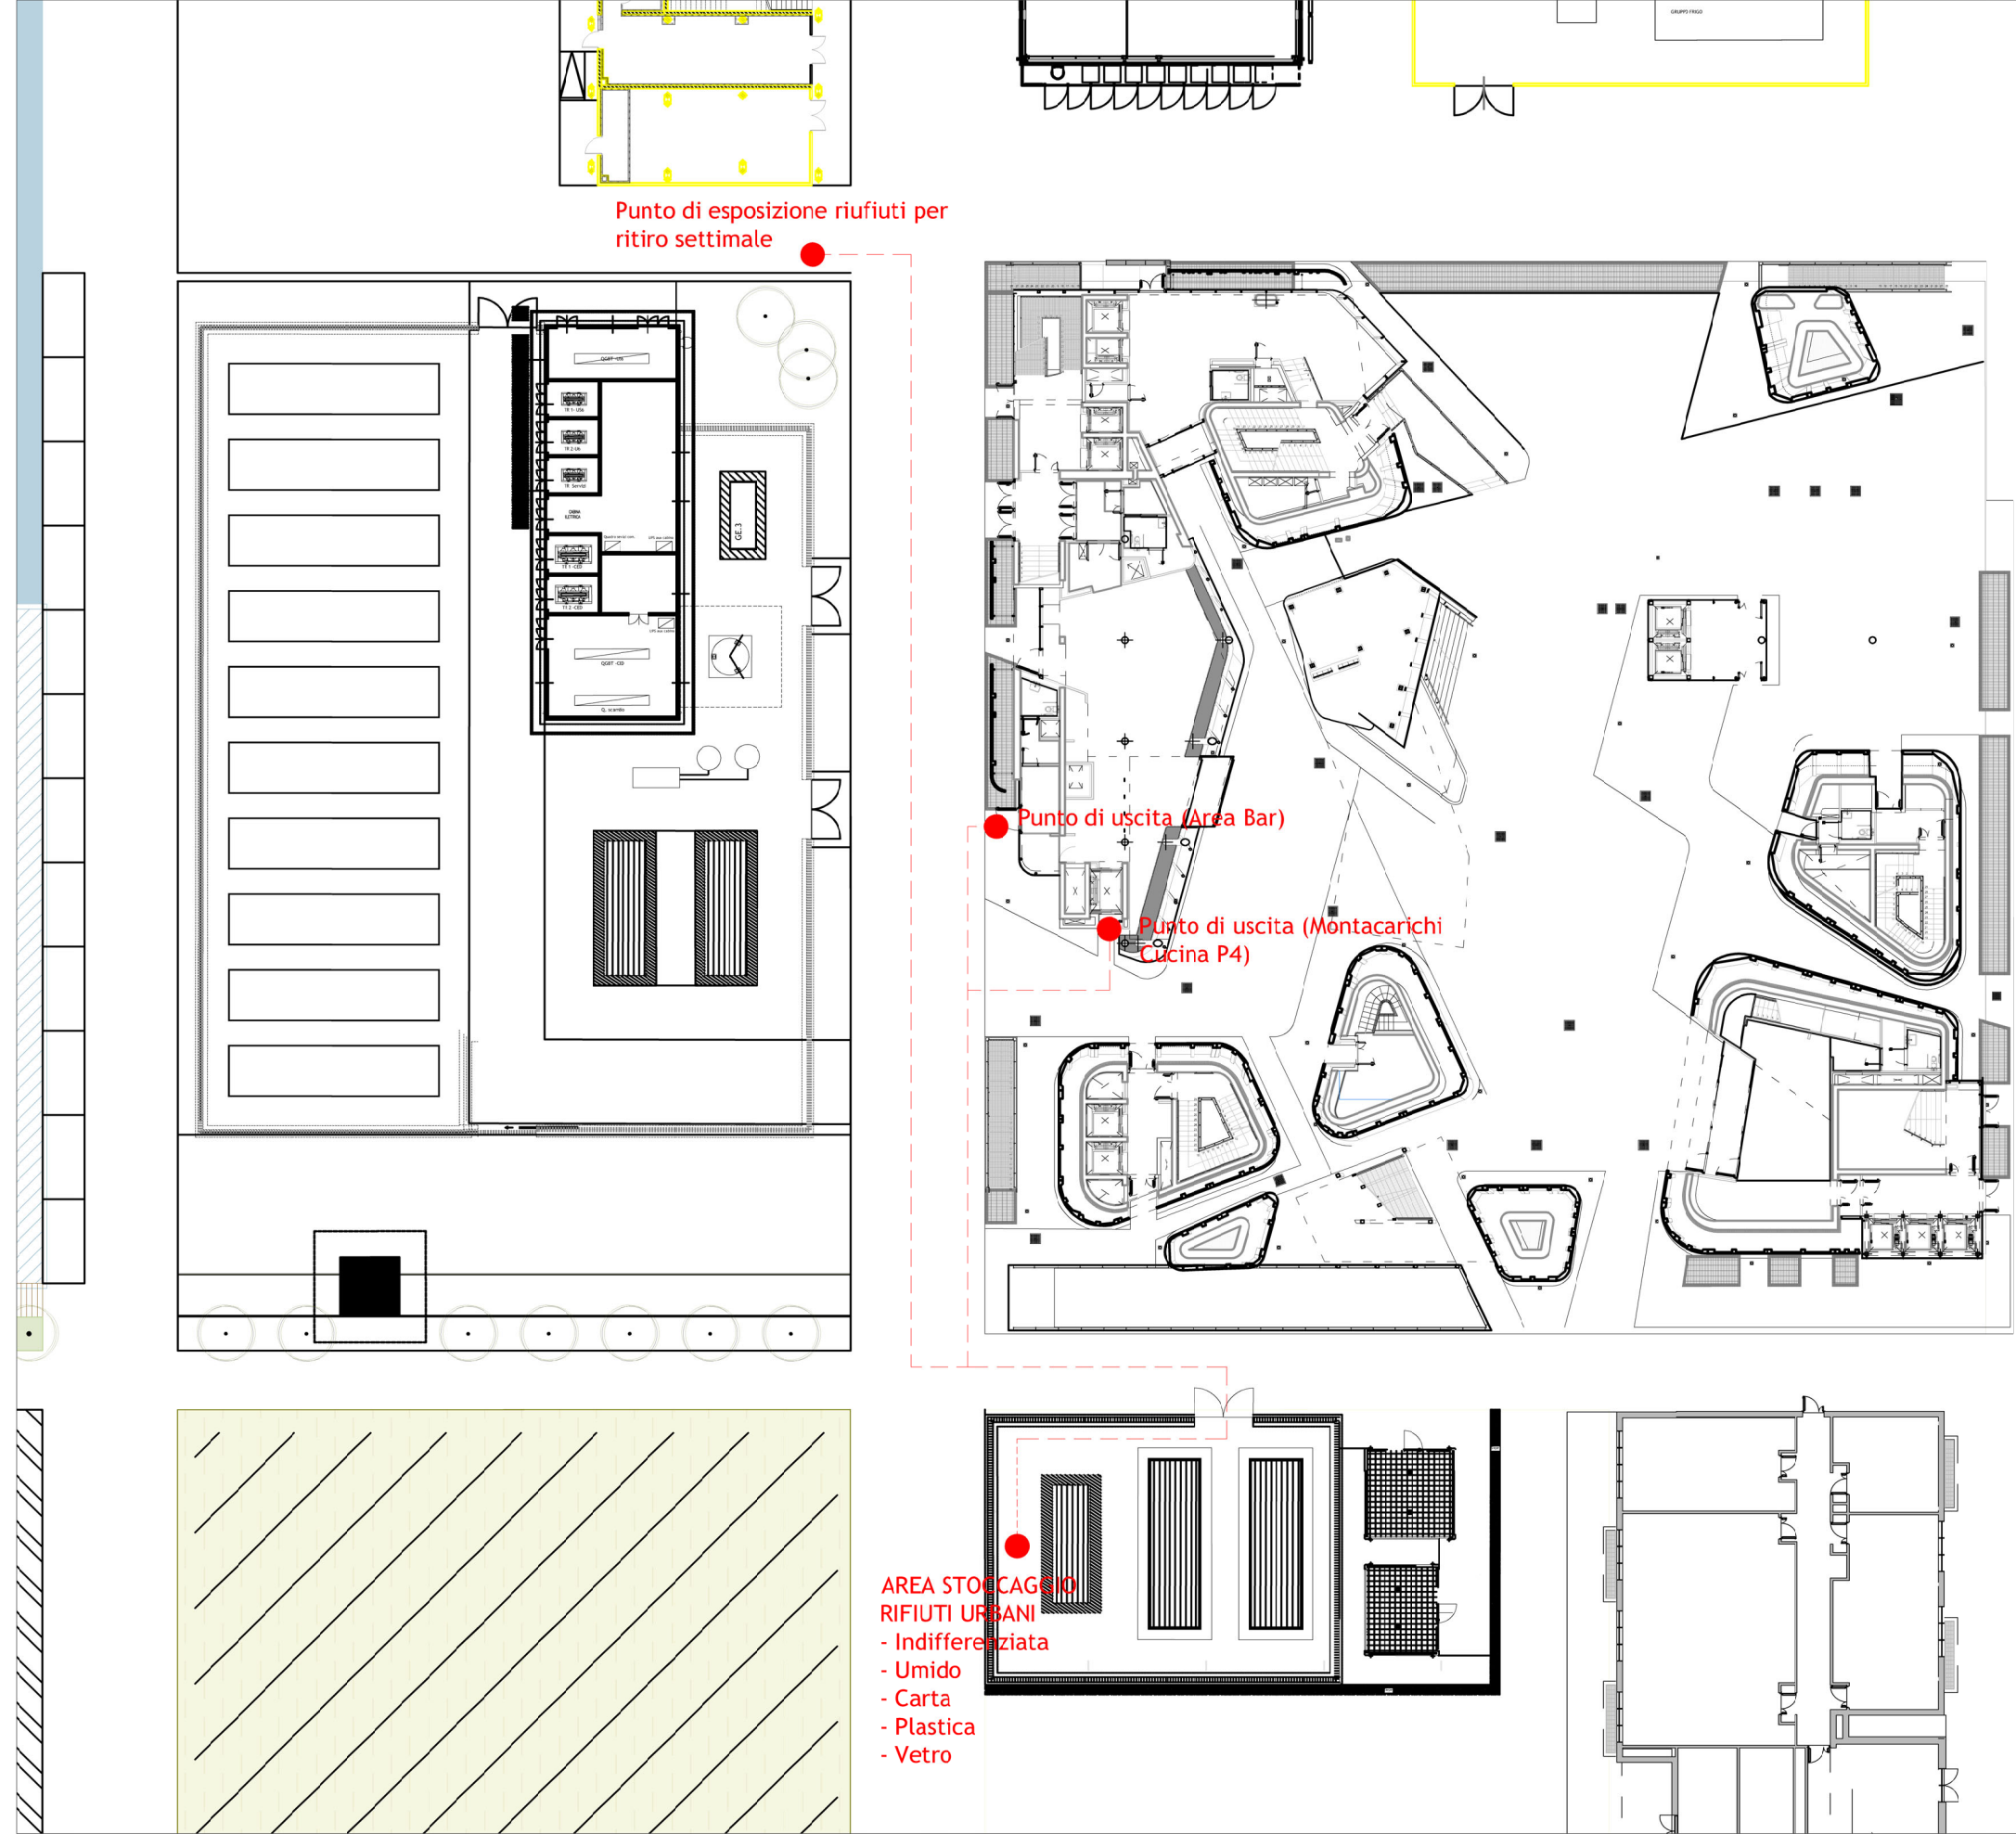

LEGENDA:

----- PERCORSI ADETTI



CLIENT / *Committenza*

HUMAN TECHNOPOLE
Fondazione Human Technopole - Via Rita Levi Montalcini, 1 - Area MIND - Carga 11 - 20157 Milano, Italy

Progetto
Gara per affidamento servizio mensa/bar

DOCUMENT DESCRIPTION /
Descrizione Documento

Pianta Area Stoccaggio Rifiuti

FORMAT / <i>Formato</i> A3 420x297mm	SCALE / <i>Scala</i> /	AUTHOR / <i>Autore</i> HT
--------------------------------------	------------------------	---------------------------

THIS DRAWING CANNOT BE USED OR REPRODUCED WITHOUT HUMAN TECHNOPOLE FORMAL AUTHORIZATION. ALL COPYRIGHTS ARE RESERVED