



Pianta Piano Terra

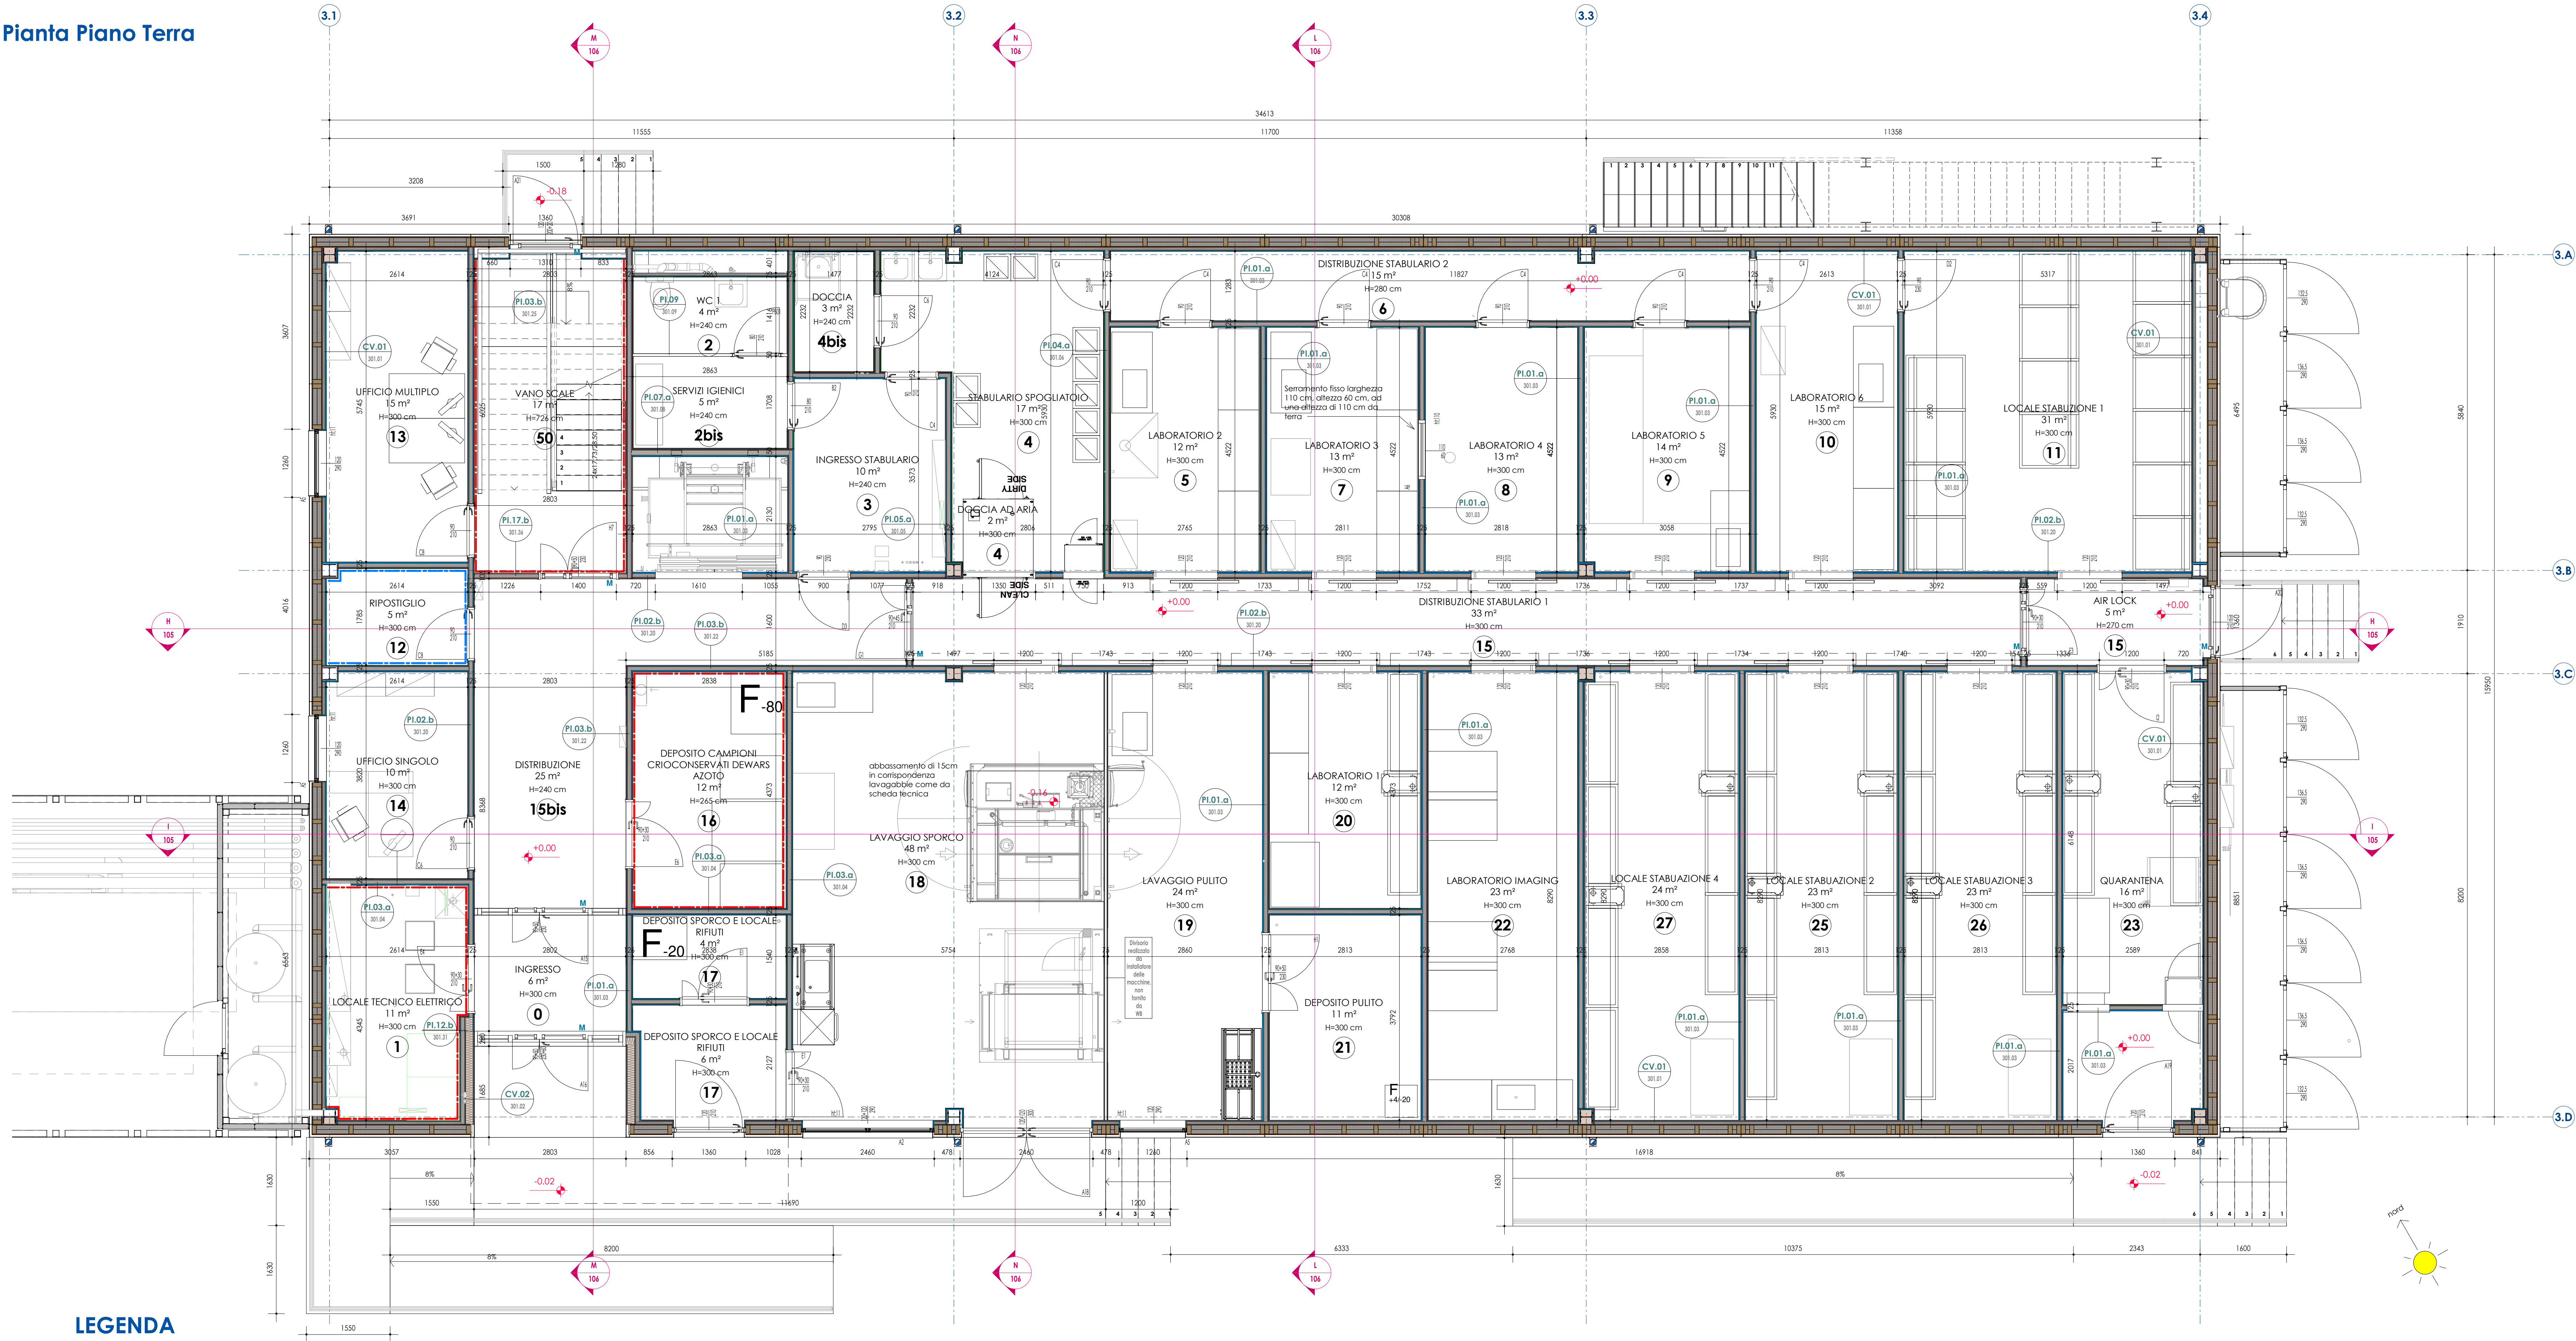

LEGENDA

	Num. e dim. nette architettoniche porte interne ed esterne		Pareti EI 30
	Quota 0.00 P.F. BLOCCO X = quota xxxxx RILIEVO		Pareti EI 60
	Stratigrafia chiusure verticali		Uscita di sicurezza
	Porte con Maniglione Antipánico		

Quota di riferimento BLOCCO 3 0.00 = +141.72
Quota estradossò pavim. finito P.Terra

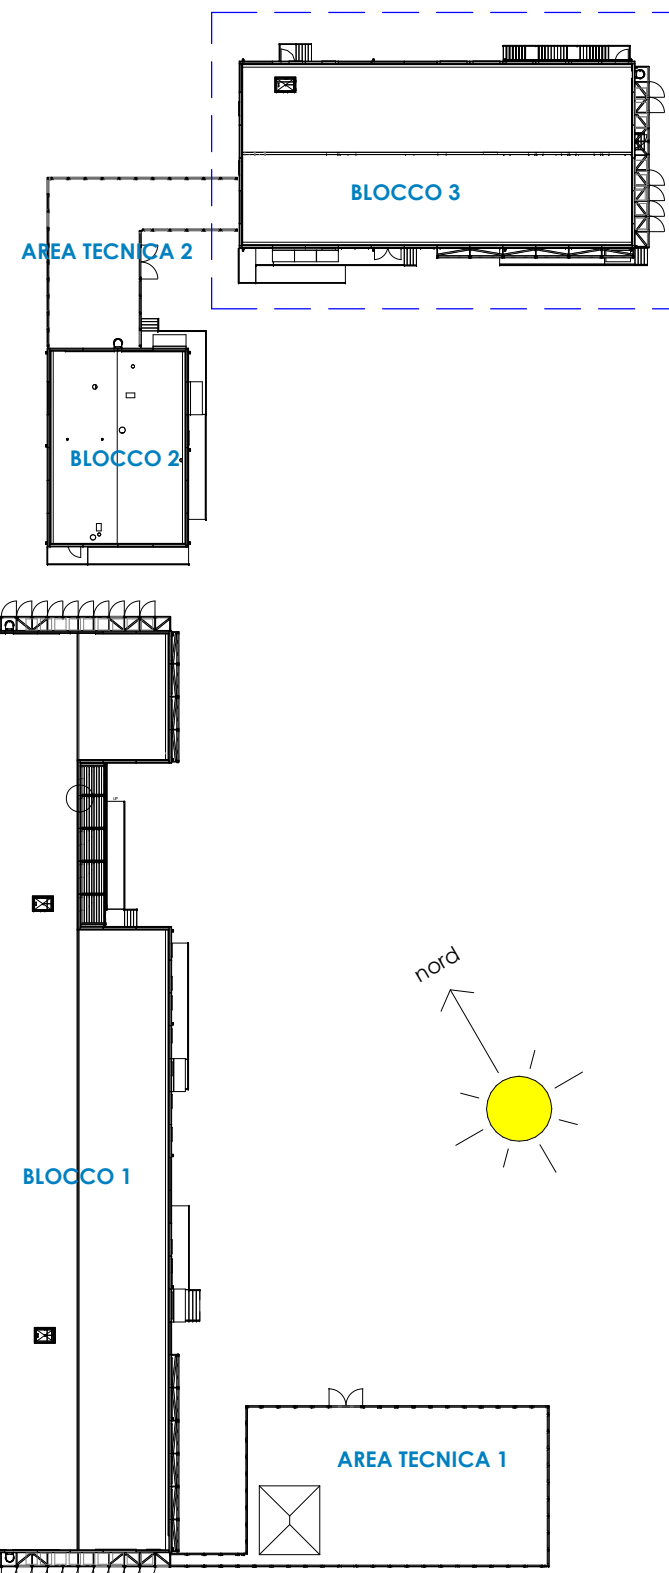

COMMITTENTE		Fondazione Human Technopole via Cristina Belgioioso - 20157 Milano codice fiscale/partita IVA: 07821360159		Legale rappresentante: Marco Simoni Direttore: Iain William Matij			
STAZIONE APPALTANTE AUSILIARIA		Arexpo S.p.A. via Cristina Belgioioso, 171 - 20157 Milano codice fiscale/partita IVA: 07488440966		Legale rappresentante: Marco Carabelli RUP: Alessandro Molaioli			
PROGETTISTA GENERALE E PROGETTISTA STRUTTURE							
Ing. Giovanni Spatti Ordine degli Ingegneri della provincia di Brescia, n.1796							
PROGETTISTA IMPIANTI ELETTRICI		PROGETTISTA IMPIANTI MECCANICI					
Ing. Carlo Desole Ordine degli Ingegneri della provincia di Sassari, n.1240						P.I. Antonio Somaini Collegio dei Periti Industriali della provincia di Como, n. 1637	
DIREZIONE DELL'ESECUZIONE DEL CONTRATTO (DEC)							
Ing. Luca Guidoboni Ordine degli Ingegneri della provincia di Brescia, n.3437							
ESECUTORE - RTI		Mandante		Mandante			
Capogruppo mandataria		GB GIANNI BENVENUTO GRAPHYTECHNICAL		ENRICO COLOMBO S.p.A IMPIANTI TECNOLOGICI			
SCALA							
1:50		NOME ELABORATO					
TUTTE LE DIMENSIONI SONO ESPRESSE IN SCALA METRICA		HTLAB_WB_A_ARC_M2_BL3_L00_016_00					